

Département de l'EURE

Commune du VAL DE REUIL

Voie DAGOBERT

"Le Domaine des Noés"







**Permis d'aménager**  
Réf. : PA 027 701 16 H 2643  
M03  
Surface de plancher  
160 m<sup>2</sup>

## PLAN DE VENTE DU LOT N°C24









### Parcelle Section BT n°77p

Dossier n°	Dressé le	Nom du fichier Autocad	Echelle
140619	6/02/2018	140619.dwg	1/200





#### LÉGENDE DU REGLEMENT GRAPHIQUE

-  limite foncière de l'opération
-  limite de la zone bleue du PPRI
-  parcelle d'habitation en lot libre (moyenne 530m<sup>2</sup>)
-  parcelle d'habitation de maison accolée (moyenne 350m<sup>2</sup>)





#### IMPLANTATION BATIE

-  Implantation de la façade principale à l'alignement OU dans une bande de 1 à 5m  
// Dispositif de clôture selon détail A
-  Implantation de la façade principale à l'alignement OU dans une bande de 1 à 5m  
// Dispositif de clôture selon détail B
-  Implantation de la façade principale à l'alignement OU dans une bande de 1 à 5m  
// Dispositif de clôture selon détail C
-  Implantation de la façade principale en retrait dans une bande de 2 à 5m
-  zone d'implantation limitée à des constructions
-  zone non aedificandi
-  zone de constructions comprenant un traitement de façade en bois
-  sens obligatoire de faitage principal




#### ACCÈS AUX PARCELLES PRIVÉES

-  localisation obligatoire de l'entrée charretière (zone d'accès privatif non close)
-  localisation obligatoire de l'accès véhiculaire au lot (accès au garage)
-  linéaire d'implantation de l'accès à la parcelle possible, sous forme d'entrée charretière obligatoirement
-  localisation obligatoire d'un accès piéton au lot selon le dispositif spécifique

#### TRAITEMENT DE LA LIMITE ENTRE ESPACE PUBLIC ET ESPACE PRIVE

-  dispositif de clôture de type 1 comprenant plantations
-  dispositif de clôture de type 2 comprenant plantations
-  dispositif de clôture de type 3
-  plantation d'une bande de vivaces obligatoire selon palette végétale, à l'intersection entre deux accès d'entrée charretière

#### TRAITEMENT PAYSAGER SPECIFIQUE

-  bande paysagère à l'interface avec les rives de l'Eure
-  obligatoirement plantée selon le palette végétale renseignée dans le règlement
-  bande paysagère décalée à la gestion hydraulique à l'interface avec la zone au sud obligatoirement plantée selon le palette végétale renseignée dans le règlement

Se référer au règlement écrit (pièce PA10 du Dossier de Permis d'Aménager) pour l'ensemble des précisions.

PLAN DE VENTE DU LOT N°C24



Parcelle Section BT n°77p



ALTITUDE LOTISSEMENT  
Immeuble MageJan III  
509, Contre Allée - Route de Neufchâtel  
76230 ISNEAUVILLE  
☎ 02.76.51.05.22



Maxime Lehteurtur  
Voie du Faur - B.P. 322  
27103 VAL DE REUIL, CEDEX  
Tel. 02 32 40 05 13 Fax : 02 32 50 59 91  
Courriel: gseose@gseometre-expert.fr

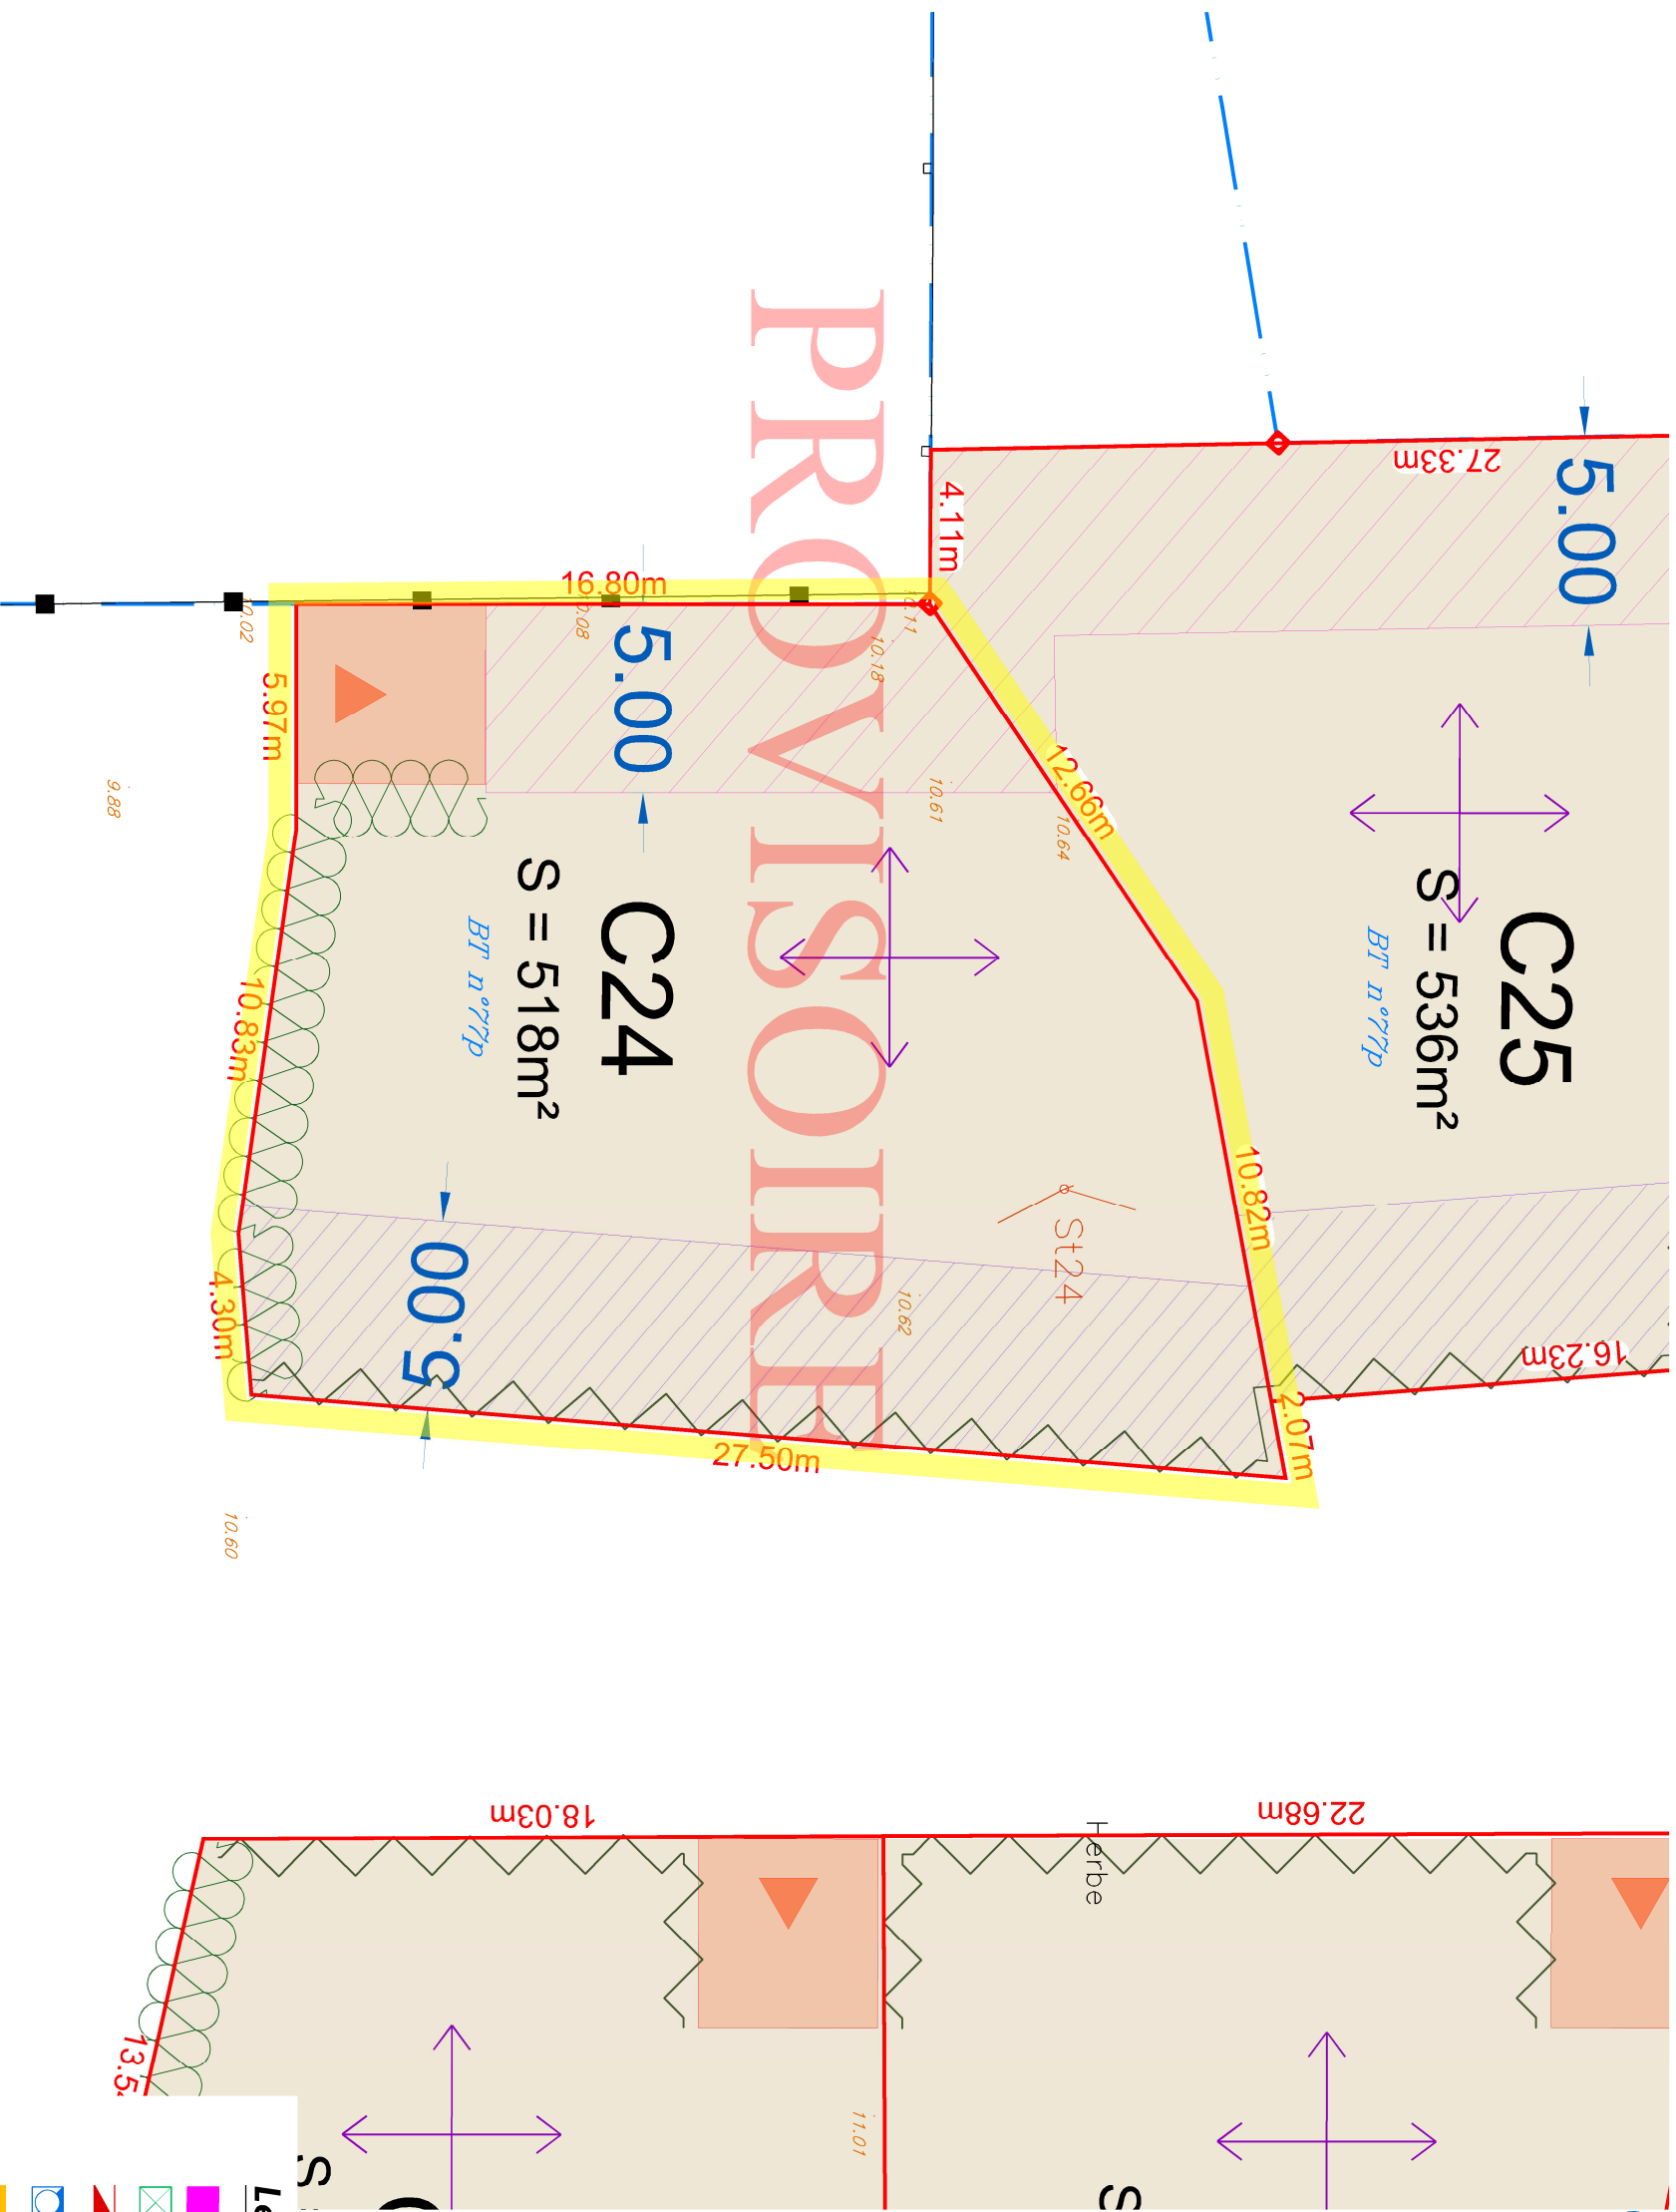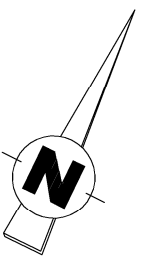

- Légende :**
- : borne nouvelle
  - : cotation parcellaire (m)
  - : cotation allométrique du terrain naturel avant travaux (m)
  - : cotation allométrique projet (m)
  - : limite de propriété
  - : référence cadastrale XI n° 250
  - : zone remblayée
  - : cote de remblai

- Légende réseaux :**
- : branchement eaux usées
  - : branchement télécom
  - : branchement élec. B. T
  - : branchement eau potable
  - : branchement gaz
  - : branchement eaux pluviales Ø160 PVC CR8

\* Le nivellement reflète la topographie du terrain AVANT travaux.

\*\* Les positions des réseaux et des branchements sont données à titre indicatif et pourront être modifiées au cours des travaux. Celles-ci devront donc être contrôlées lors de la construction.

\*\*\* Les cotes et superficies sont données à titre indicatif en l'attente des accords sur limite.