

DEPARTEMENT DE L'EURE
COMMUNE DE BÉZU SAINT ÉLOI

Route de Neaufles

Lieux dit du "Pont aux Clères"

Résidence : " Domaine Saint-Éloi "

PLAN DE VENTE DU LOT N°12

Parcelle section H n°...

Permis d'aménager
Réf. : PA 27067 17 A0001
Surface de plancher
235 m²




Géomètre-Expert

Maître d'ouvrage

ALTIITUDE LOTISSEMENT
Immobilier Mergelin III
509 Centre Allée - Route de Neuchâteau
76200 SNEFAUVILLE
☎ 02.76.51.05.20

AGÉOSE
Géomètre-expert
Voie du Futur
BR932
27200 MAIL DE NEUIL-CEUX
☎ 02.32.40.03.13

INDICE	MODIFICATIONS	Date
A	Plan provisoire : - En attente des nouvelles références cadastrales, - Les cotes et superficies sont données à titre indicatif en l'attente des accords sur limites.	12/12/2017
Dossier n° 160925		160925.dwg

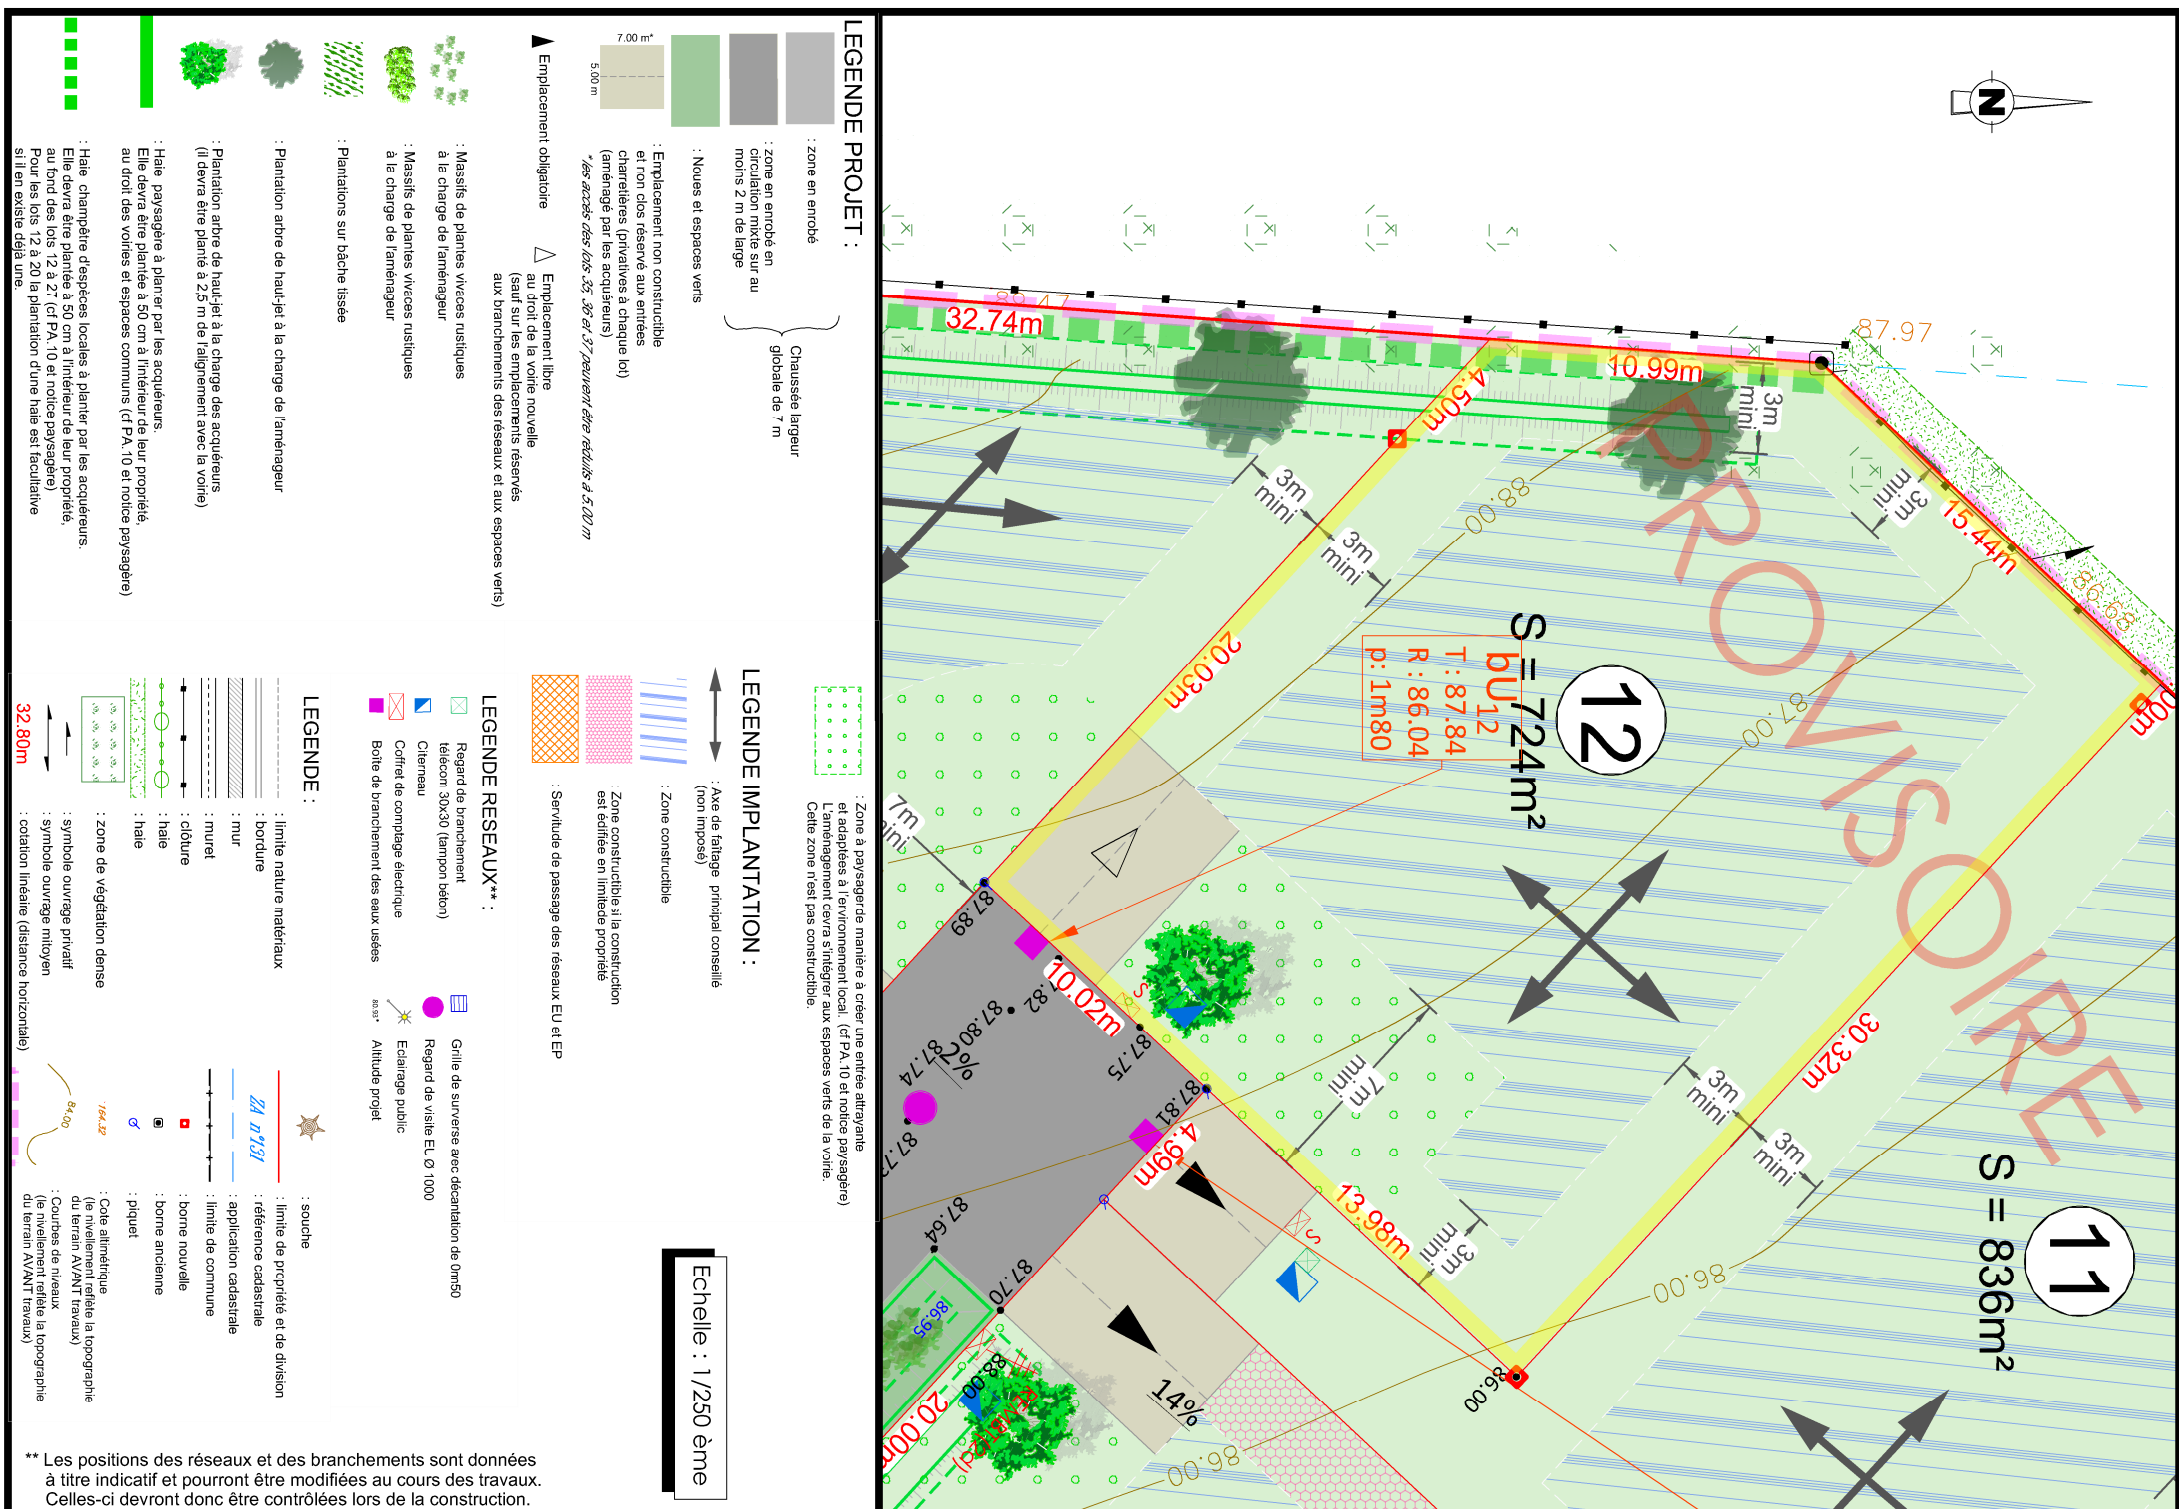

LEGENDE PROJET :

- zone en encorbé
- zone en encorbé en circulation mixte sur au moins 2 m de large
- Nœuds et espaces verts
- Emplacement non constructible et fon clos réservé aux entrées charnières (privatives à chaque lot) **les accès côté lots 33, 36 et 37 peuvent être réduits à 5,00 m*
- Emplacement obligatoire au front de la voirie nouvelle (sauf sur les emplacements réservés aux branchements des réseaux et aux espaces verts)
- Emplacement libre

LEGENDE IMPLANTATION :

- Zone à paysagisme manière à créer une entrée attrayante et adaptées à l'environnement local. (cf PA, 10 et notice paysagère) L'aménagement devra s'intégrer aux espaces verts de la voirie. Cette zone n'est pas constructible.
- Zone constructible (non imposé)
- Zone constructible si la construction est édifiée en limite de propriété
- Servitude de passage des réseaux EU et EP

LEGENDE RESEAUX** :

- Regard de branchement (télécom 30x30 (tampon béton))
- Citerne
- Coffret de comptage électrique
- Boîte de branchements des eaux usées
- Grille de surveillance avec décanation de Om50
- Regard de visite EU O 1000
- Eclairage public
- Altitude projet

LEGENDE :

- limite nature matériaux
- bordure
- mur
- muret
- cloture
- haie
- haie
- zone de végétation dense
- symbole ouvrage privatif
- symbole ouvrage moyen
- cotation linéaire (distance horizontale)
- source
- limite de propriété et de division
- référence cadastrale
- application cadastrale
- limite de commune
- borne nouvelle
- borne ancienne
- piquet
- Cote altimétrique (le nivellement reflète la topographie du terrain AV/NT travaux)
- Courbes de niveau (le nivellement reflète la topographie du terrain AV/NT travaux)

** Les positions des réseaux et des branchements sont données à titre indicatif et pourront être modifiées au cours des travaux. Celles-ci devront donc être contrôlées lors de la construction.