

DEPARTEMENT DE L'EURE  
COMMUNE DE BÉZU SAINT ÉLOI

Route de Neaufles


Lieux dit du "Pont aux Clères"

Résidence : " Domaine Saint-Éloi "

PLAN DE VENTE DU LOT N°22

Parcelle section H n°...

Permis d'aménager  
Réf. : PA 27067 17 A0001  
Surface de plancher  
235 m<sup>2</sup>

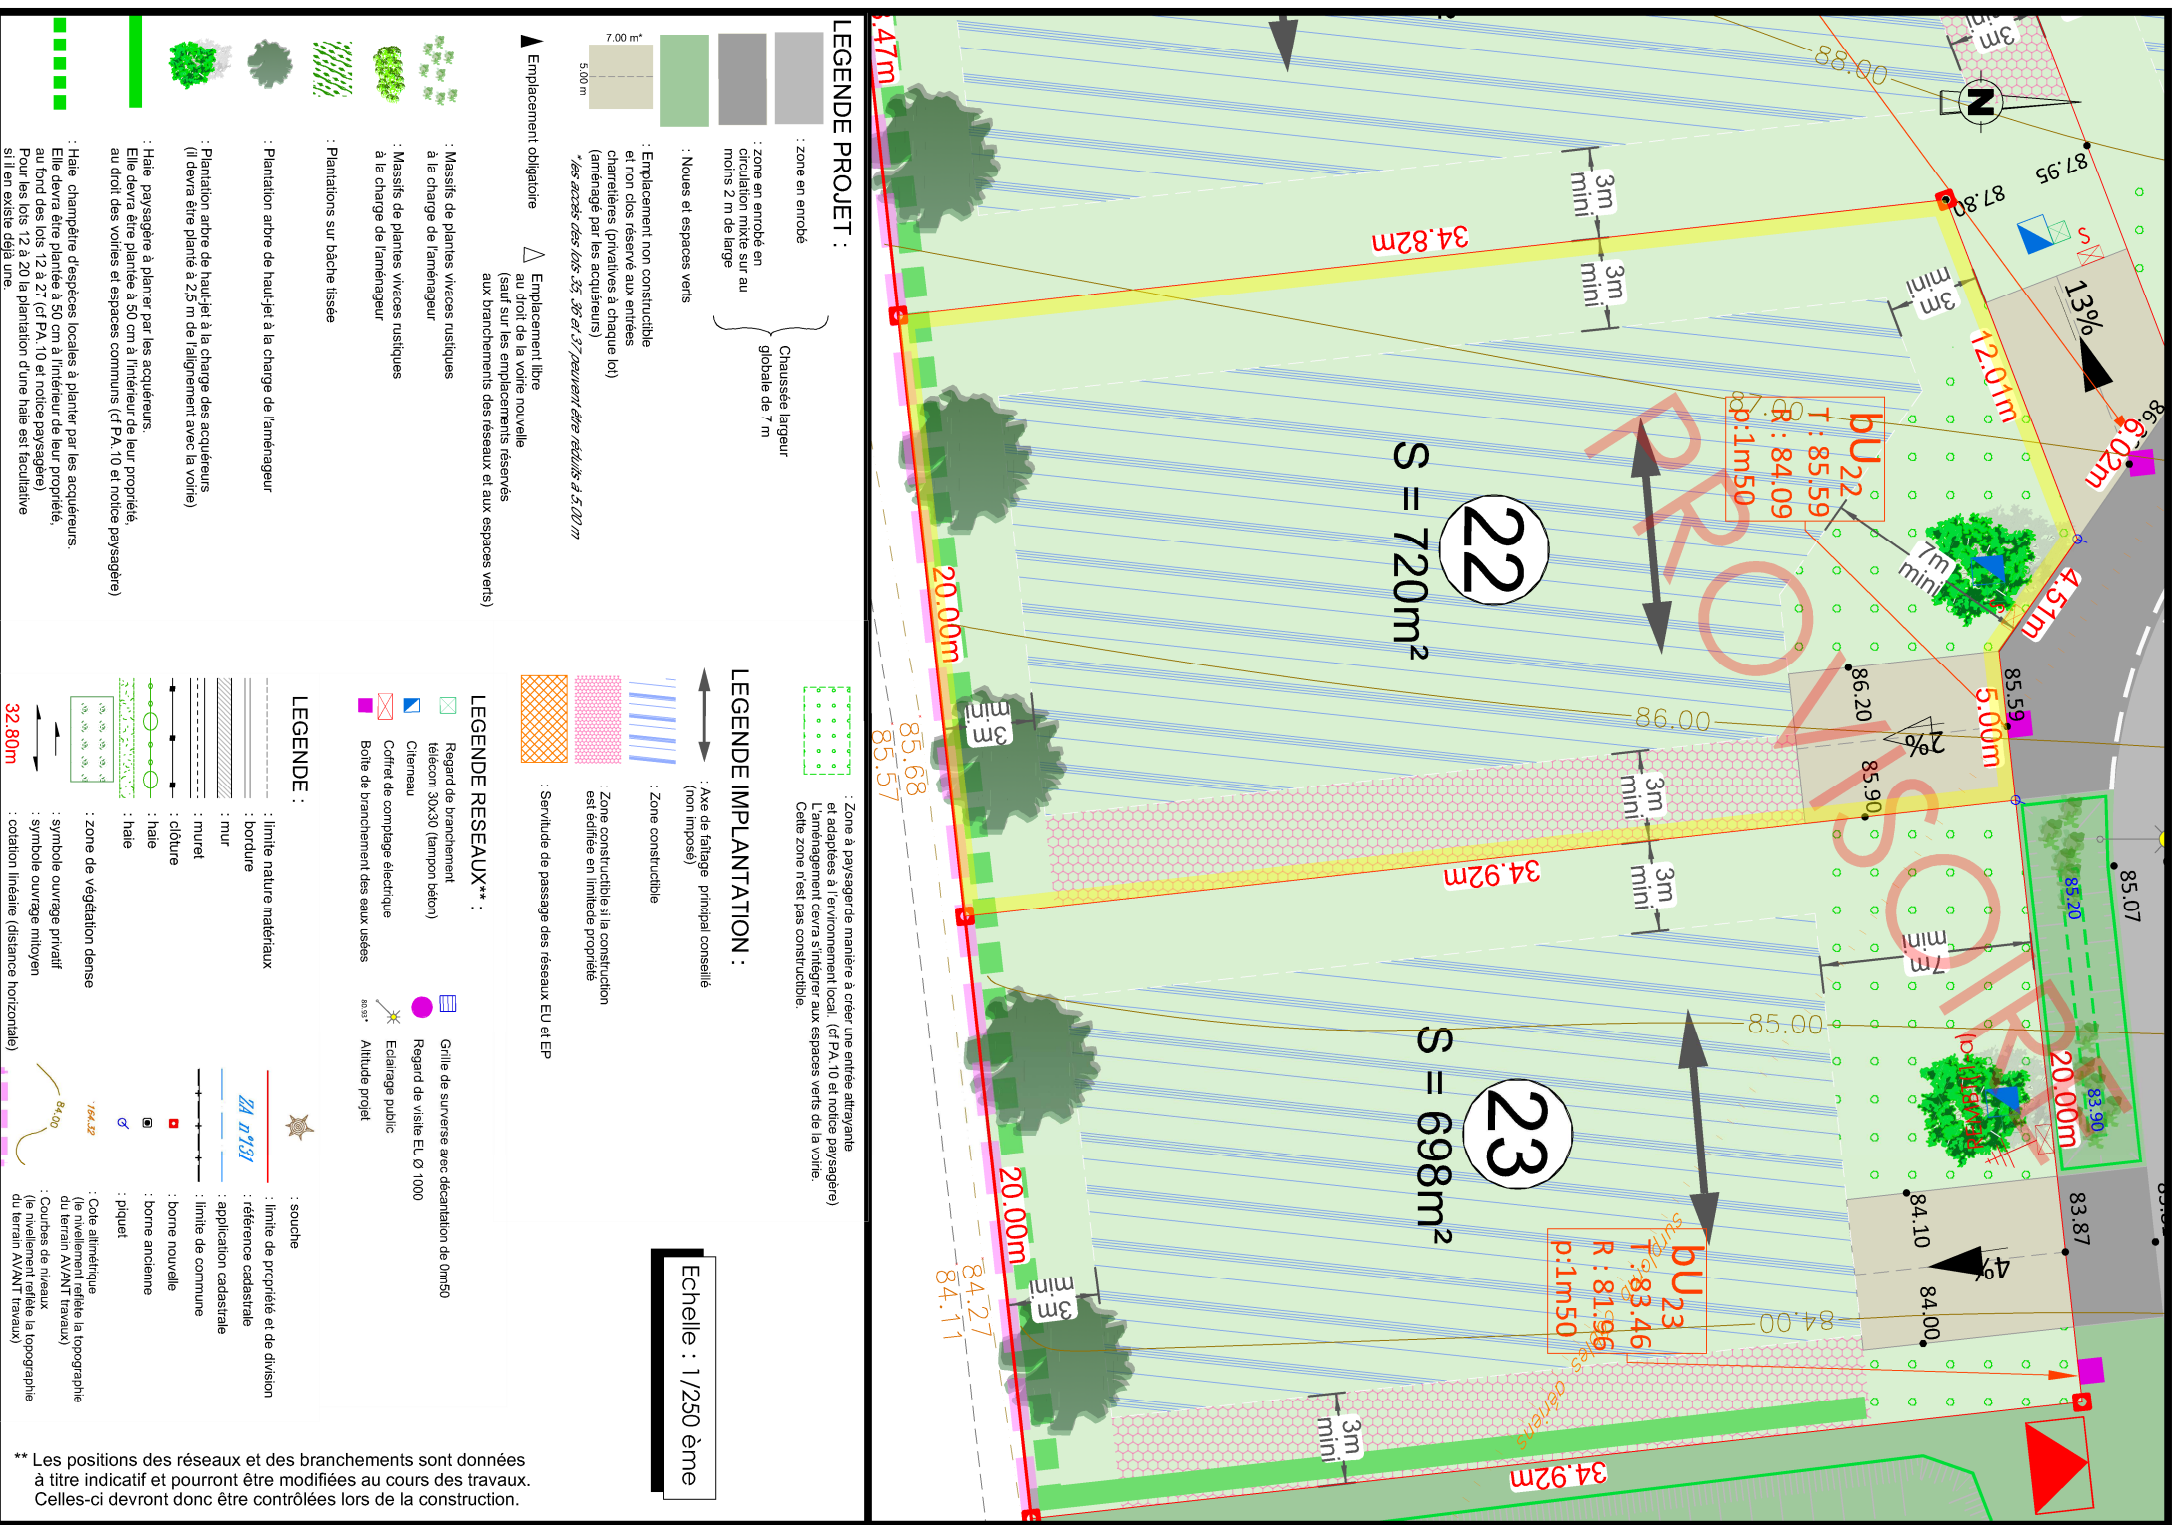

LEGENDE PROJET :

- zone en encroûte
- zone en encroûte en circulation mixte sur au moins 2 m de large
- Nœuds et espaces verts
- Emplacement non constructible et fon clos réservé aux entrées charnières (privatives à chaque lot) *les accès des lots 22, 23 et 37 peuvent être réduits à 5,00 m*
- Chaussée largeur globale de 7 m
- Emplacement libre au front de la voirie nouvelle (sauf sur les emplacements réservés aux branchements des réseaux et aux espaces verts)

LEGENDE IMPLANTATION :

- Zone à paysagisme managé à créer une entrée attrayante et adaptée à l'environnement local. L'aménagement devra s'intégrer aux espaces verts de la voirie. Cette zone n'est pas constructible.
- Zone constructible si la construction est étudiée en limite de propriété
- Service de passage des réseaux EU et EP

LEGENDE RESEAUX\*\* :

- Regard de branchement (télécom 30x30 (tampon béton))
- Citerneau
- Coffret de comptage électrique
- Boîte de branchement des eaux usées
- Grille de surveillance avec décanation de Om50
- Regard de visite EU O 1000
- Eclairage public
- Altitude projet

LEGENDE :

- limite nature matériaux
- bordure
- mur
- muret
- cloture
- haie
- haie
- zone de végétation dense
- symbole ouvrage privatif
- symbole ouvrage moyen
- cotation linéaire (distance horizontale)
- source
- limite de propriété et de division
- référence cadastrale
- application cadastrale
- limite de commune
- borne nouvelle
- borne ancienne
- piquet
- Cote altimétrique (le nivellement reflète la topographie du terrain AV/NT travaux)
- Contours de niveaux (le nivellement reflète la topographie du terrain AV/NT travaux)

Echelle : 1/250 ème

\*\* Les positions des réseaux et des branchements sont données à titre indicatif et pourront être modifiées au cours des travaux. Celles-ci devront donc être contrôlées lors de la construction.

Maître d'ouvrage

ALTITUDE LOTISSEMENT  
Immeuble Margelin III  
509 Centre Allée - Route de Neuchâtel  
76200 SNEFAUVILLE  
☎ 02.76.51.05.20

Géomètre-Expert

AGÉOSE  
Géomètre-expert  
Voie du Futur  
BP932  
27200 MAILLE NEUIL CÉPEY  
☎ 02.32.40.03.13

INDICE	MODIFICATIONS	Date
A	Plan provisoire : - En attente des nouvelles références cadastrales, - Les cotes et superficies sont données à titre indicatif en l'attente des accords sur limites.	12/12/2017
Dossier n° 160925		160925.dwg