

DEPARTEMENT DE L'EURE  
COMMUNE DE BÉZU SAINT ÉLOI


Route de Neaufles  
Lieux dit du "Pont aux Clères"

Résidence : " Domaine saint-Éloi "

PLAN DE VENTE DU LOT N°5

Parcelle section H n° ...

Permis d'aménager  
Réf. : PA 27067 17 A0001  
Surface de plancher  
235 m<sup>2</sup>

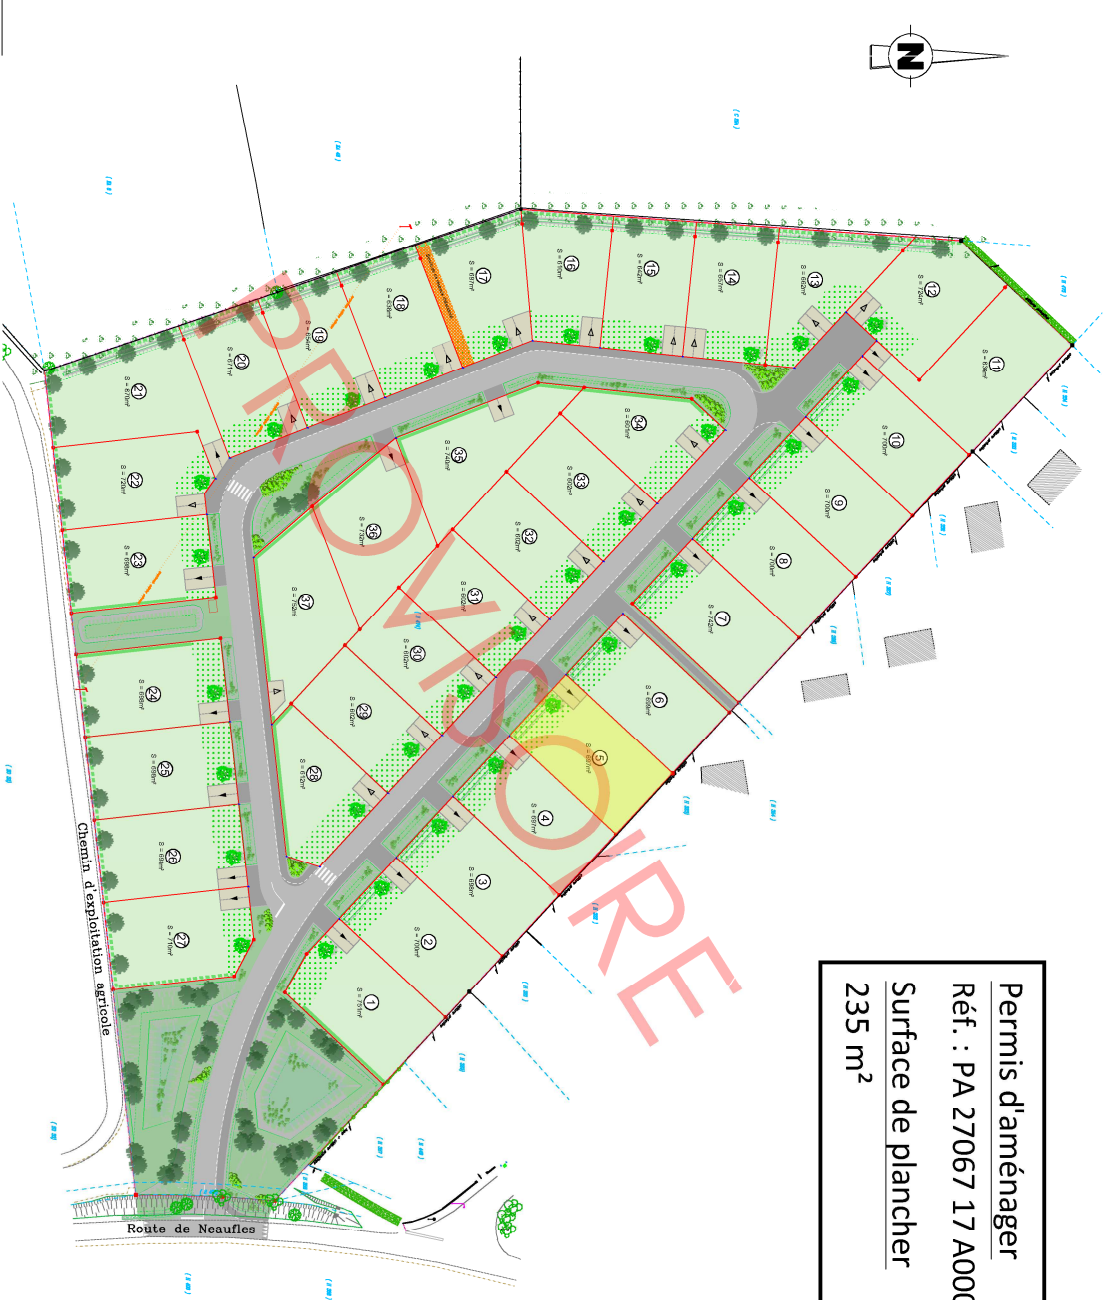

Maître d'ouvrage

**altitude**  
Immobilier Mergelin III  
509, Centre Aïlle - Route de Neuchâtel  
76200 SENEVALVILLE  
☎ 02.76.51.05.20

ALTITUDE LOTISSEMENT


INDICE	MODIFICATIONS	Date
A	Plan provisoire : - En attente des nouvelles références cadastrales, - Les cotes et superficies sont données à titre indicatif en l'attente des accords sur limites.	12/12/2017

Géomètre-Expert

**AGÉOSE**  
Géomètres Experts  
Géomètre-expert  
Vale du Futur  
BR922  
27200 MAILLE NEUIL CENY  
☎ 02.32.40.03.13

Dossier n° 160925

160925.dwg

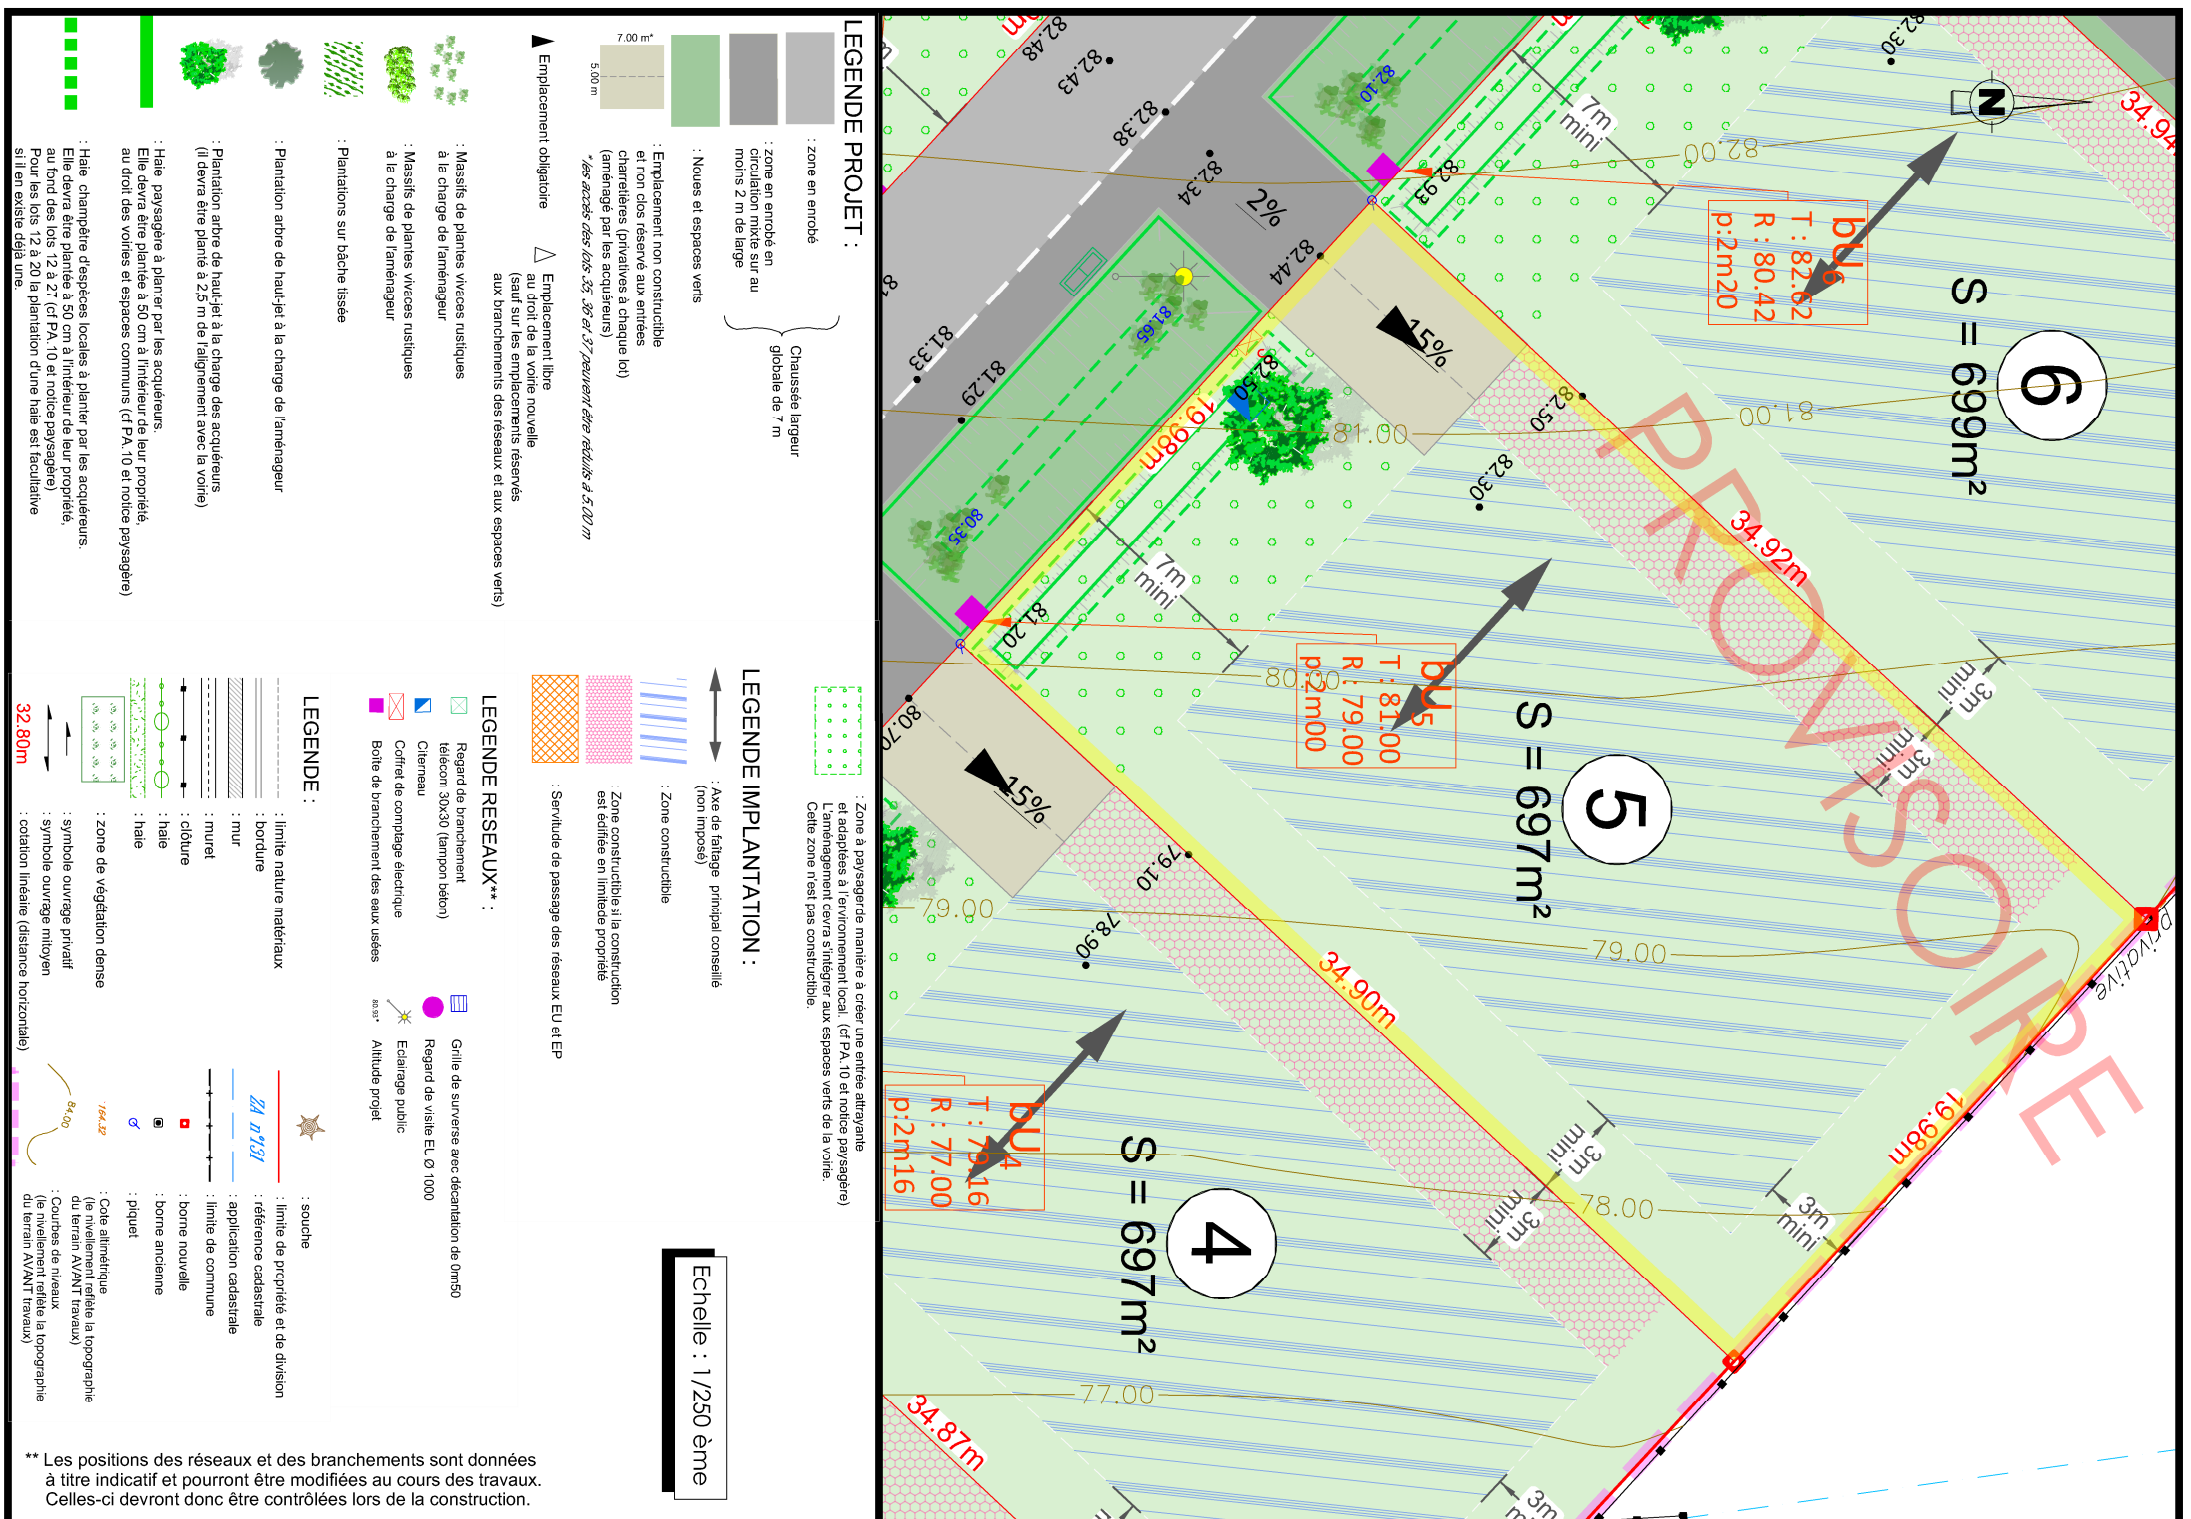

LEGENDE PROJET :

- zone en enrobé
- zone en enrobé en circulation mixte sur au moins 2 m de large
- Nœuds et espaces verts
- Emplacement non constructible et non clos réservé aux entrées charnières (privatives à chaque lot) (aménagement par les acquéreurs)
- Les accès des lots 35, 36 et 37 peuvent être réduits à 5,00 m
- Emplacement libre au front de la voirie nouvelle (sauf sur les emplacements réservés aux branchements des réseaux et aux espaces verts)

LEGENDE IMPLANTATION :

- Zone constructible
- Zone constructible si la construction est étudiée en limite de propriété
- Servitude de passage des réseaux EU et EP
- Zone à paysagisme managé à créer une entrée attrayante et adaptée à l'environnement local. (cf PA, 10 et notice paysagère) L'aménagement devra s'intégrer aux espaces verts de la voirie. Cette zone n'est pas constructible.

LEGENDE RESEAUX\*\* :

- Regard de branchements (télécom 30x30 (tampon béton))
- Citerne
- Coffret de comptage électrique
- Boîte de branchements des eaux usées
- Grille de surveillance avec décanation de Om50
- Regard de visite EU, O 1000
- Eclairage public
- Altitude projet

LEGENDE :

- limite nature matériaux
- bordure
- mur
- muret
- cloture
- haie
- haie
- zone de végétation dense
- symbole ouvrage privatif
- symbole ouvrage mitoyen
- coaction linéaire (distance horizontale)
- source
- limite de propriété et de division
- référence cadastrale
- application cadastrale
- limite de commune
- borne nouvelle
- borne ancienne
- piquet
- Cote altimétrique (le nivellement reflète la topographie du terrain AV/NT travaux)
- Courbes de niveaux (le nivellement reflète la topographie du terrain AV/NT travaux)

Echelle : 1/250 ème

\*\* Les positions des réseaux et des branchements sont données à titre indicatif et pourront être modifiées au cours des travaux. Celles-ci devront donc être contrôlées lors de la construction.