




# LÉGENDE

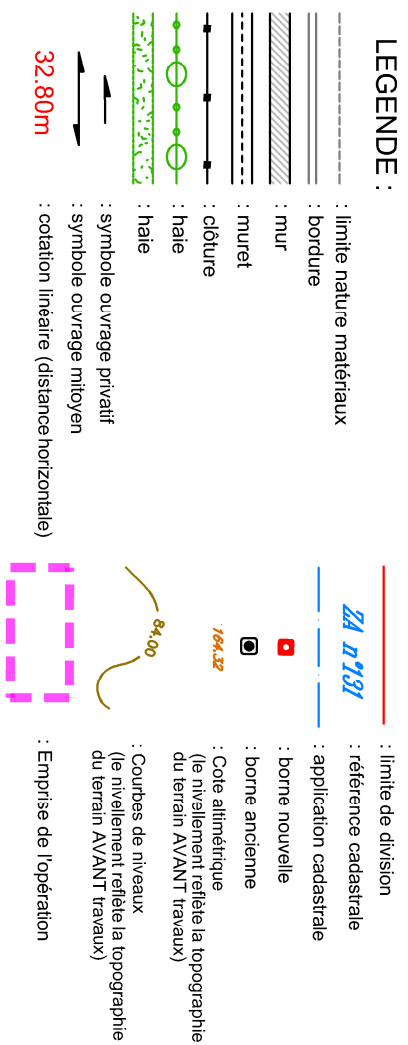


## LEGENDE PROJET :

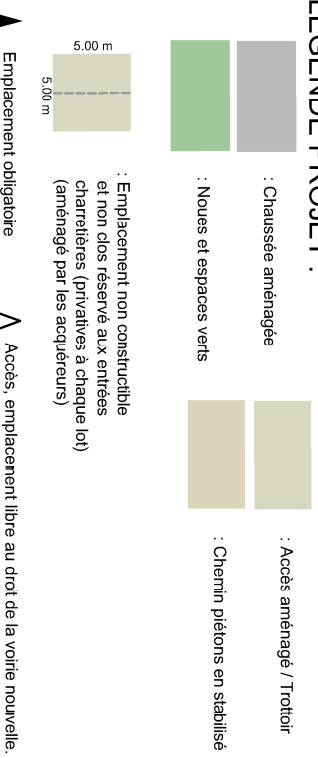


Un abri réservé au stockage des conteneurs d'ordures ménagères et/ou une aire de présentation de ces conteneurs sont exigés. Ils doivent être implantés dans les lots, en continuité des entrées charretières de manière à être librement accessible aux services de ramassage. Les emplacements figurés sur le plan PA.9. Les aires devront être clos au 3/4 et d'une dimension de 1 m X 2 m. Une haie sera plantée entre les espaces communs (voiries) et l'ouvrage. L'aménagement de ces espaces sertira à la charge des acquéreurs. Pour les lots 10 et 11 une aire de présentation des conteneurs sera créée dans l'espace commun, à la charge de l'aménageur.

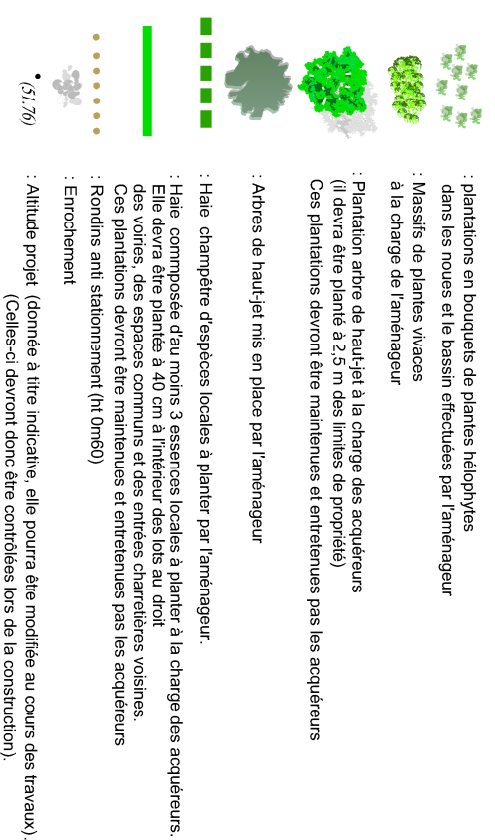

## LEGENDE IMPLANTATION :

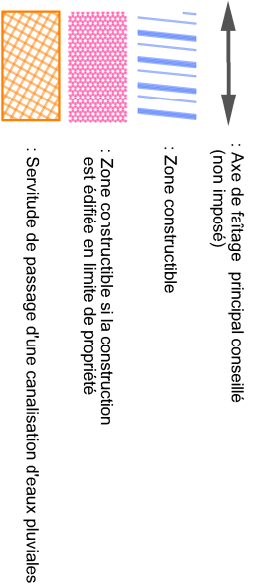

## LEGENDE RESEAUX :

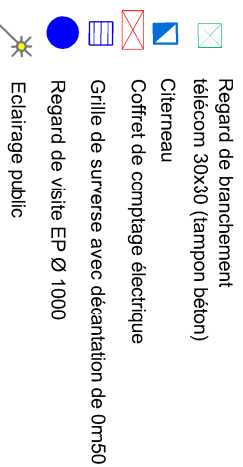

\*\* Les positions des réseaux et des branchements sont données à titre indicatif et pourront être modifiées au cours des travaux. Celles-ci devront donc être contrôlées lors de la construction.

# DEPARTEMENT DE L'EURE COMMUNE DE CHÂTEAU-SUR-EPTE

Route de Gisors (D 146)

Résidence : "Résidence de l'Epte"

## PLAN DE VENTE DU LOT N°17

Parcelle section ZA n°



Permis d'aménager  
Réf. : PA 27152 17 A0001  
Surface de plancher  
250 m<sup>2</sup>




Maître d'ouvrage

**altitude**  
ALTITUDE LOTISSEMENT  
Immeuble Magellan III  
105, route d'Alfort, 5, route de Neufchâtel  
76230, Courcy-la-Rivière  
☎ 02.76.51.05.20

Géomètre-Expert

**AGÉOSE**  
GÉOMÈTRES EXPERTS  
AGÉOSE  
Géomètre-expert  
Voie du Futur  
BP322  
27103 VAL DE REUIL CEDX  
☎ 02.32.40.05.13


INDICE	MODIFICATIONS	Date
A	Plan provisoire : - En attente des nouvelles références cadastrales, - Les cotes et superficies sont données à titre indicatif en l'attente des accords sur limites.	07/03/2018
Dossier n° 161002		161002.dwg

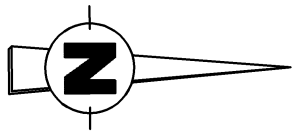

DEPARTEMENT DE L'EURE  
COMMUNE DE CHÂTEAU-SUR-EPTE  
Résidence : "Résidence de l'Épte"

# PLAN DE VENTE DU LOT N°17

Parcelle section ZA n°

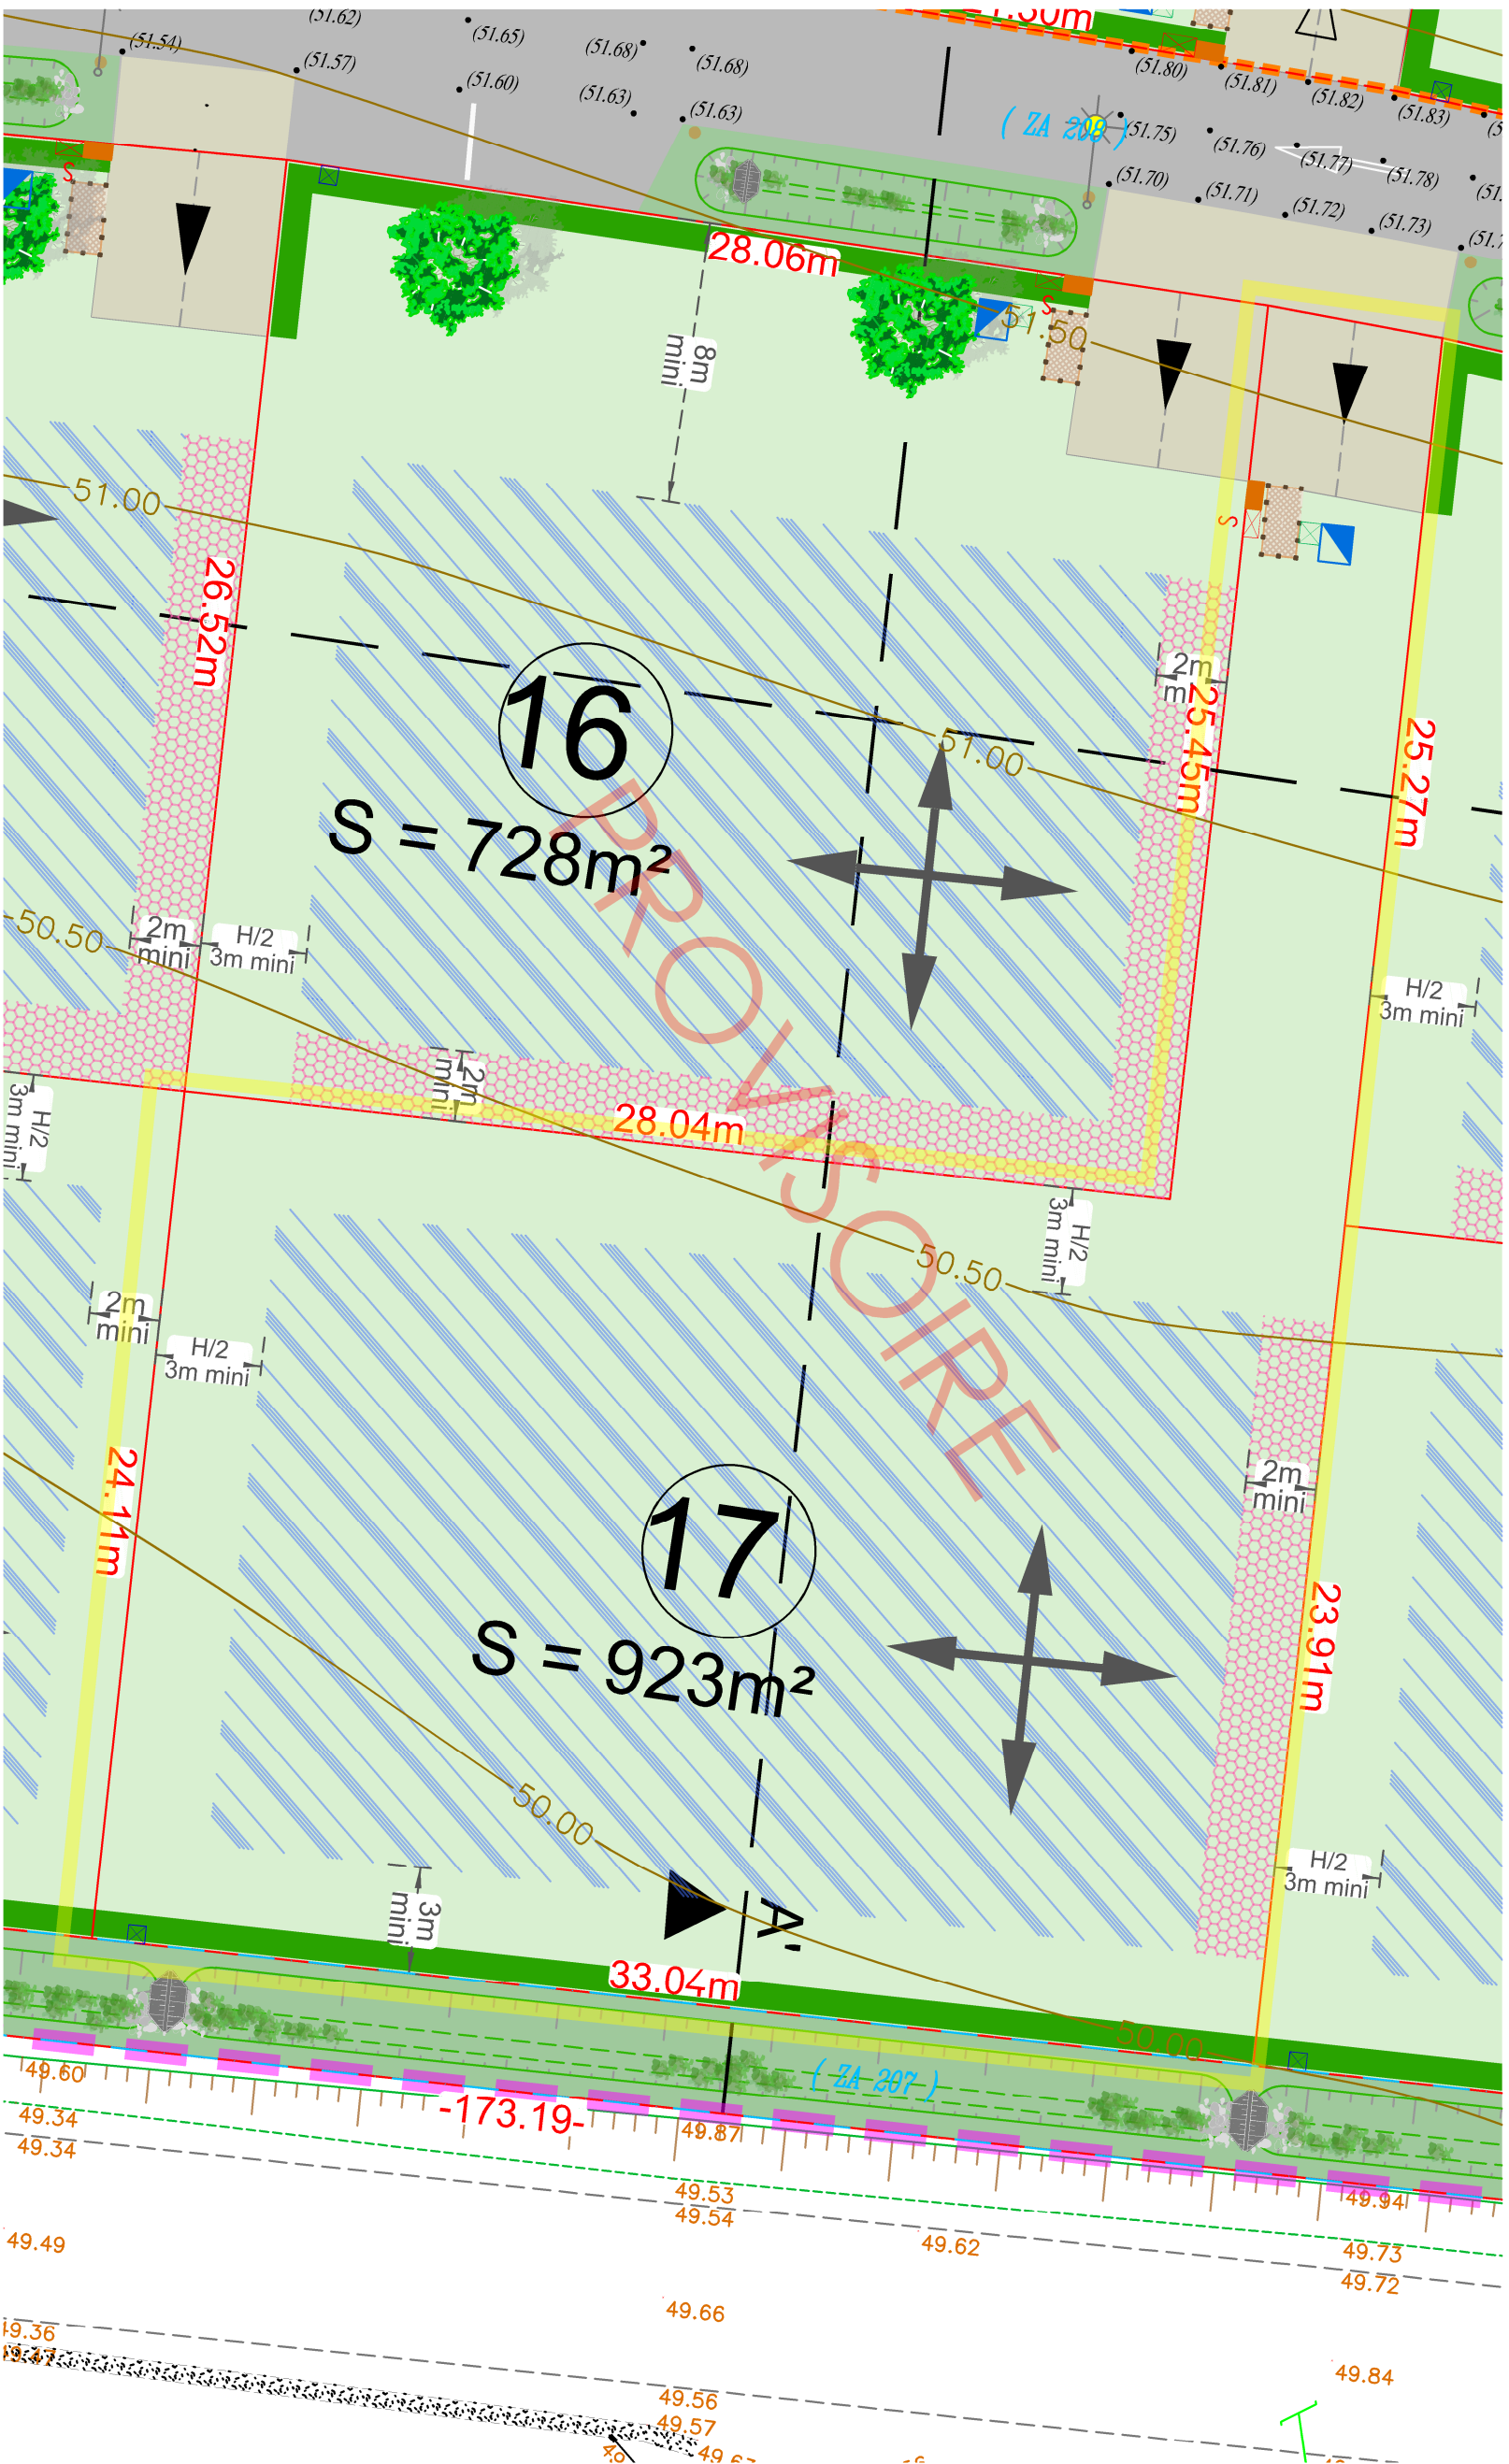

Légende au verso

Echelle : 1/200 ème