



**Rue du Bois d'Yclon
Rue de la Briqueterie**

DOCUMENT PROVISOIRE LOT N°7

PLAN DE SITUATION

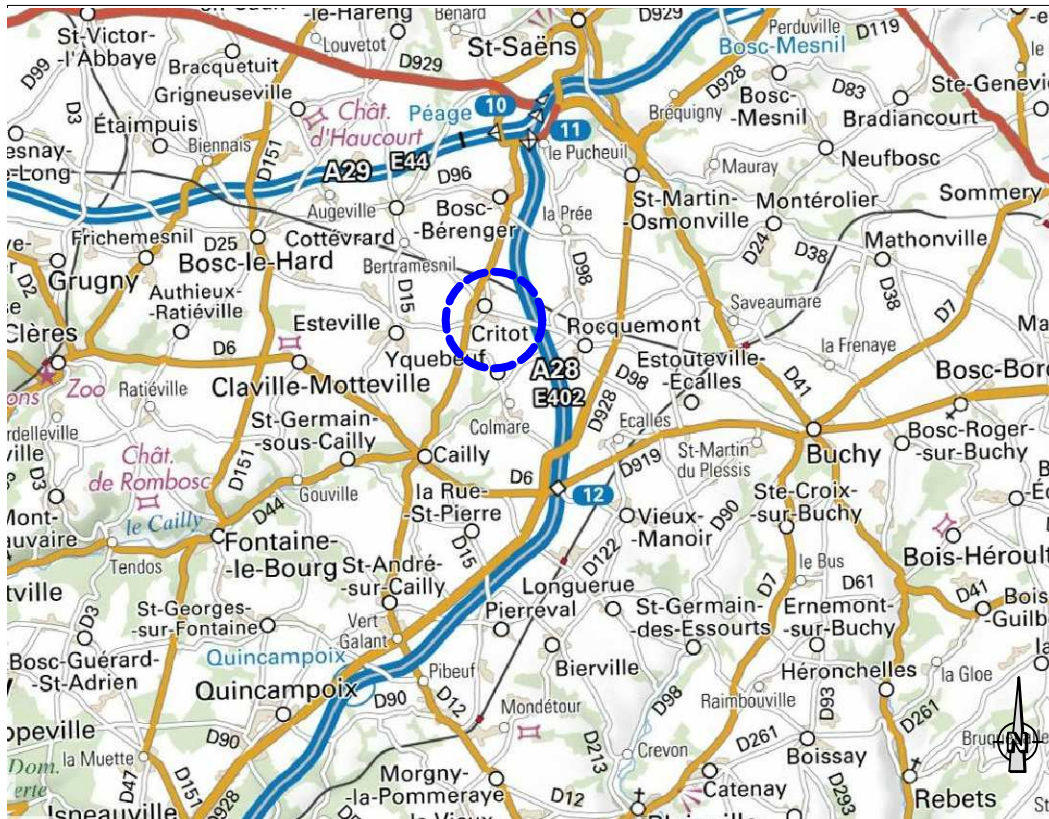

PLAN D'ENSEMBLE

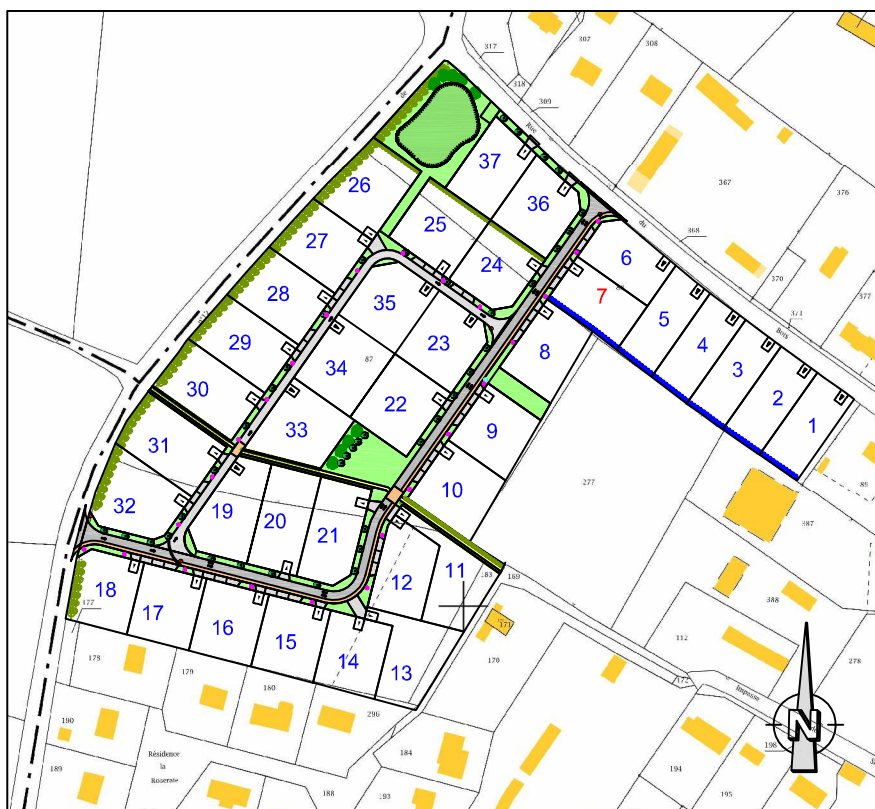

DOCUMENT PROVISOIRE LOT N°7

GE360 SANTUS JUMENTIER QUINIQU FOUCHER - 1042 Rue Augustin Fresnel
76230 BOIS GUILLAUME TEL : 02-35-70-54-60 FAX : 02-35-15-28-45
E-MAIL : geometres@ge360.fr

CRITOT -76-
Rue du Bois d'Yclon
Rue de la Briqueterie

ALTITUDE
19594












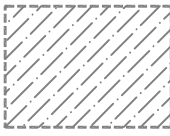


Les cotes de niveaux , la position des réseaux et des branchements
sont données a titre indicatif et pourront être modifiées au cours des travaux


Seul les plans de vente définitifs auront valeur juridique.

Le 17/11/2017



LEGENDE

-  Limite de zone constructible
-  Hypothèse d'implantation des constructions
-  Distance d'implantation minimale par rapport à la limite
-  Branchement réseaux divers
-  Boîte de trop plein EP
-  Haie existante à conserver avec obligation de maintien et d'entretien
-  Servitude de passage d'une conduite d'assainissement pluviales
-  Accès obligatoire à charge des acquéreurs
-  Enrobé
-  Espaces verts
-  Zone piétonne/cyclable
-  Candélabres

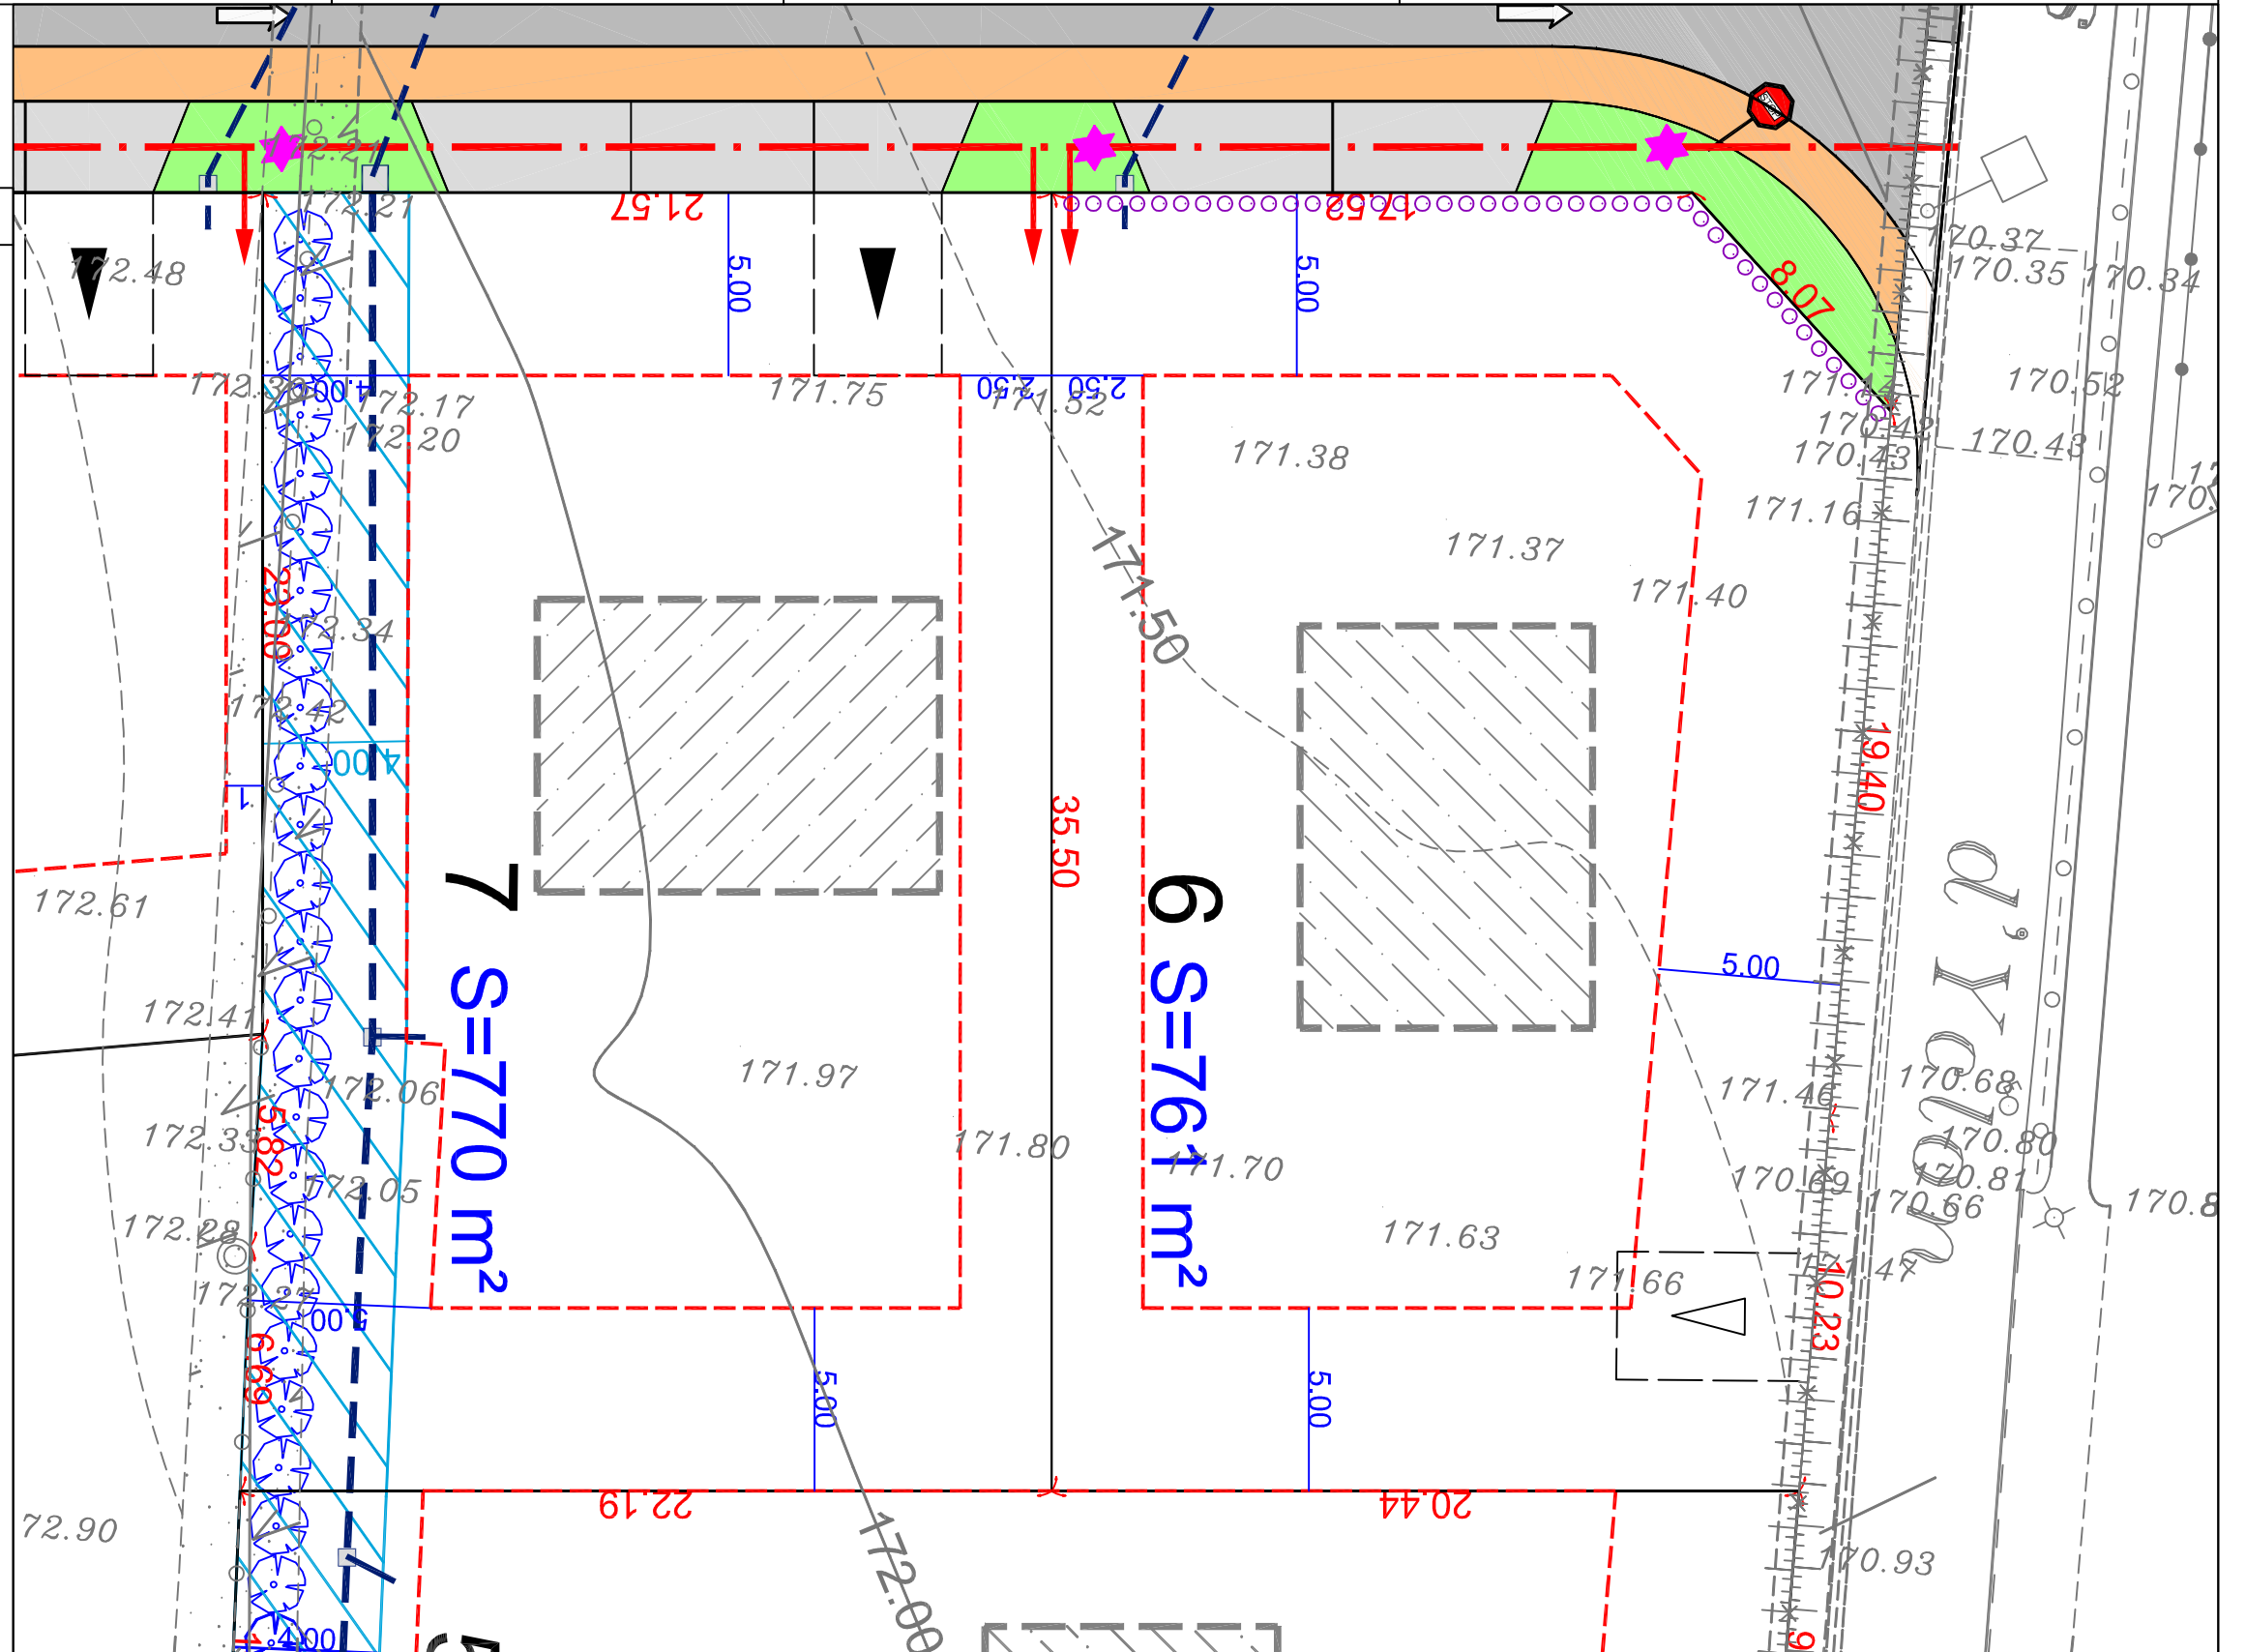

NOTA : Assainissement EU et EP individuel sur la parcelle à charge des acquéreurs

Les surfaces indiquées ne seront définitives qu'après bornage des lots

Echelle 1/200

FOUILLES Archéologiques Lot n°7


GE360 SANTUS JUMENTIER QUINIOU FOUCHER - 1042 Rue Augustin FRESNEL
76230 BOIS GUILLAUME TEL : 02-35-70-54-60 FAX : 02-35-15-28-45
E-MAIL : geometres@ge360.fr

CRITOT -76-
Rue du Bois d'Yclon
Rue de la Briqueterie

ALTITUDE
19594



Le 28/02/2018

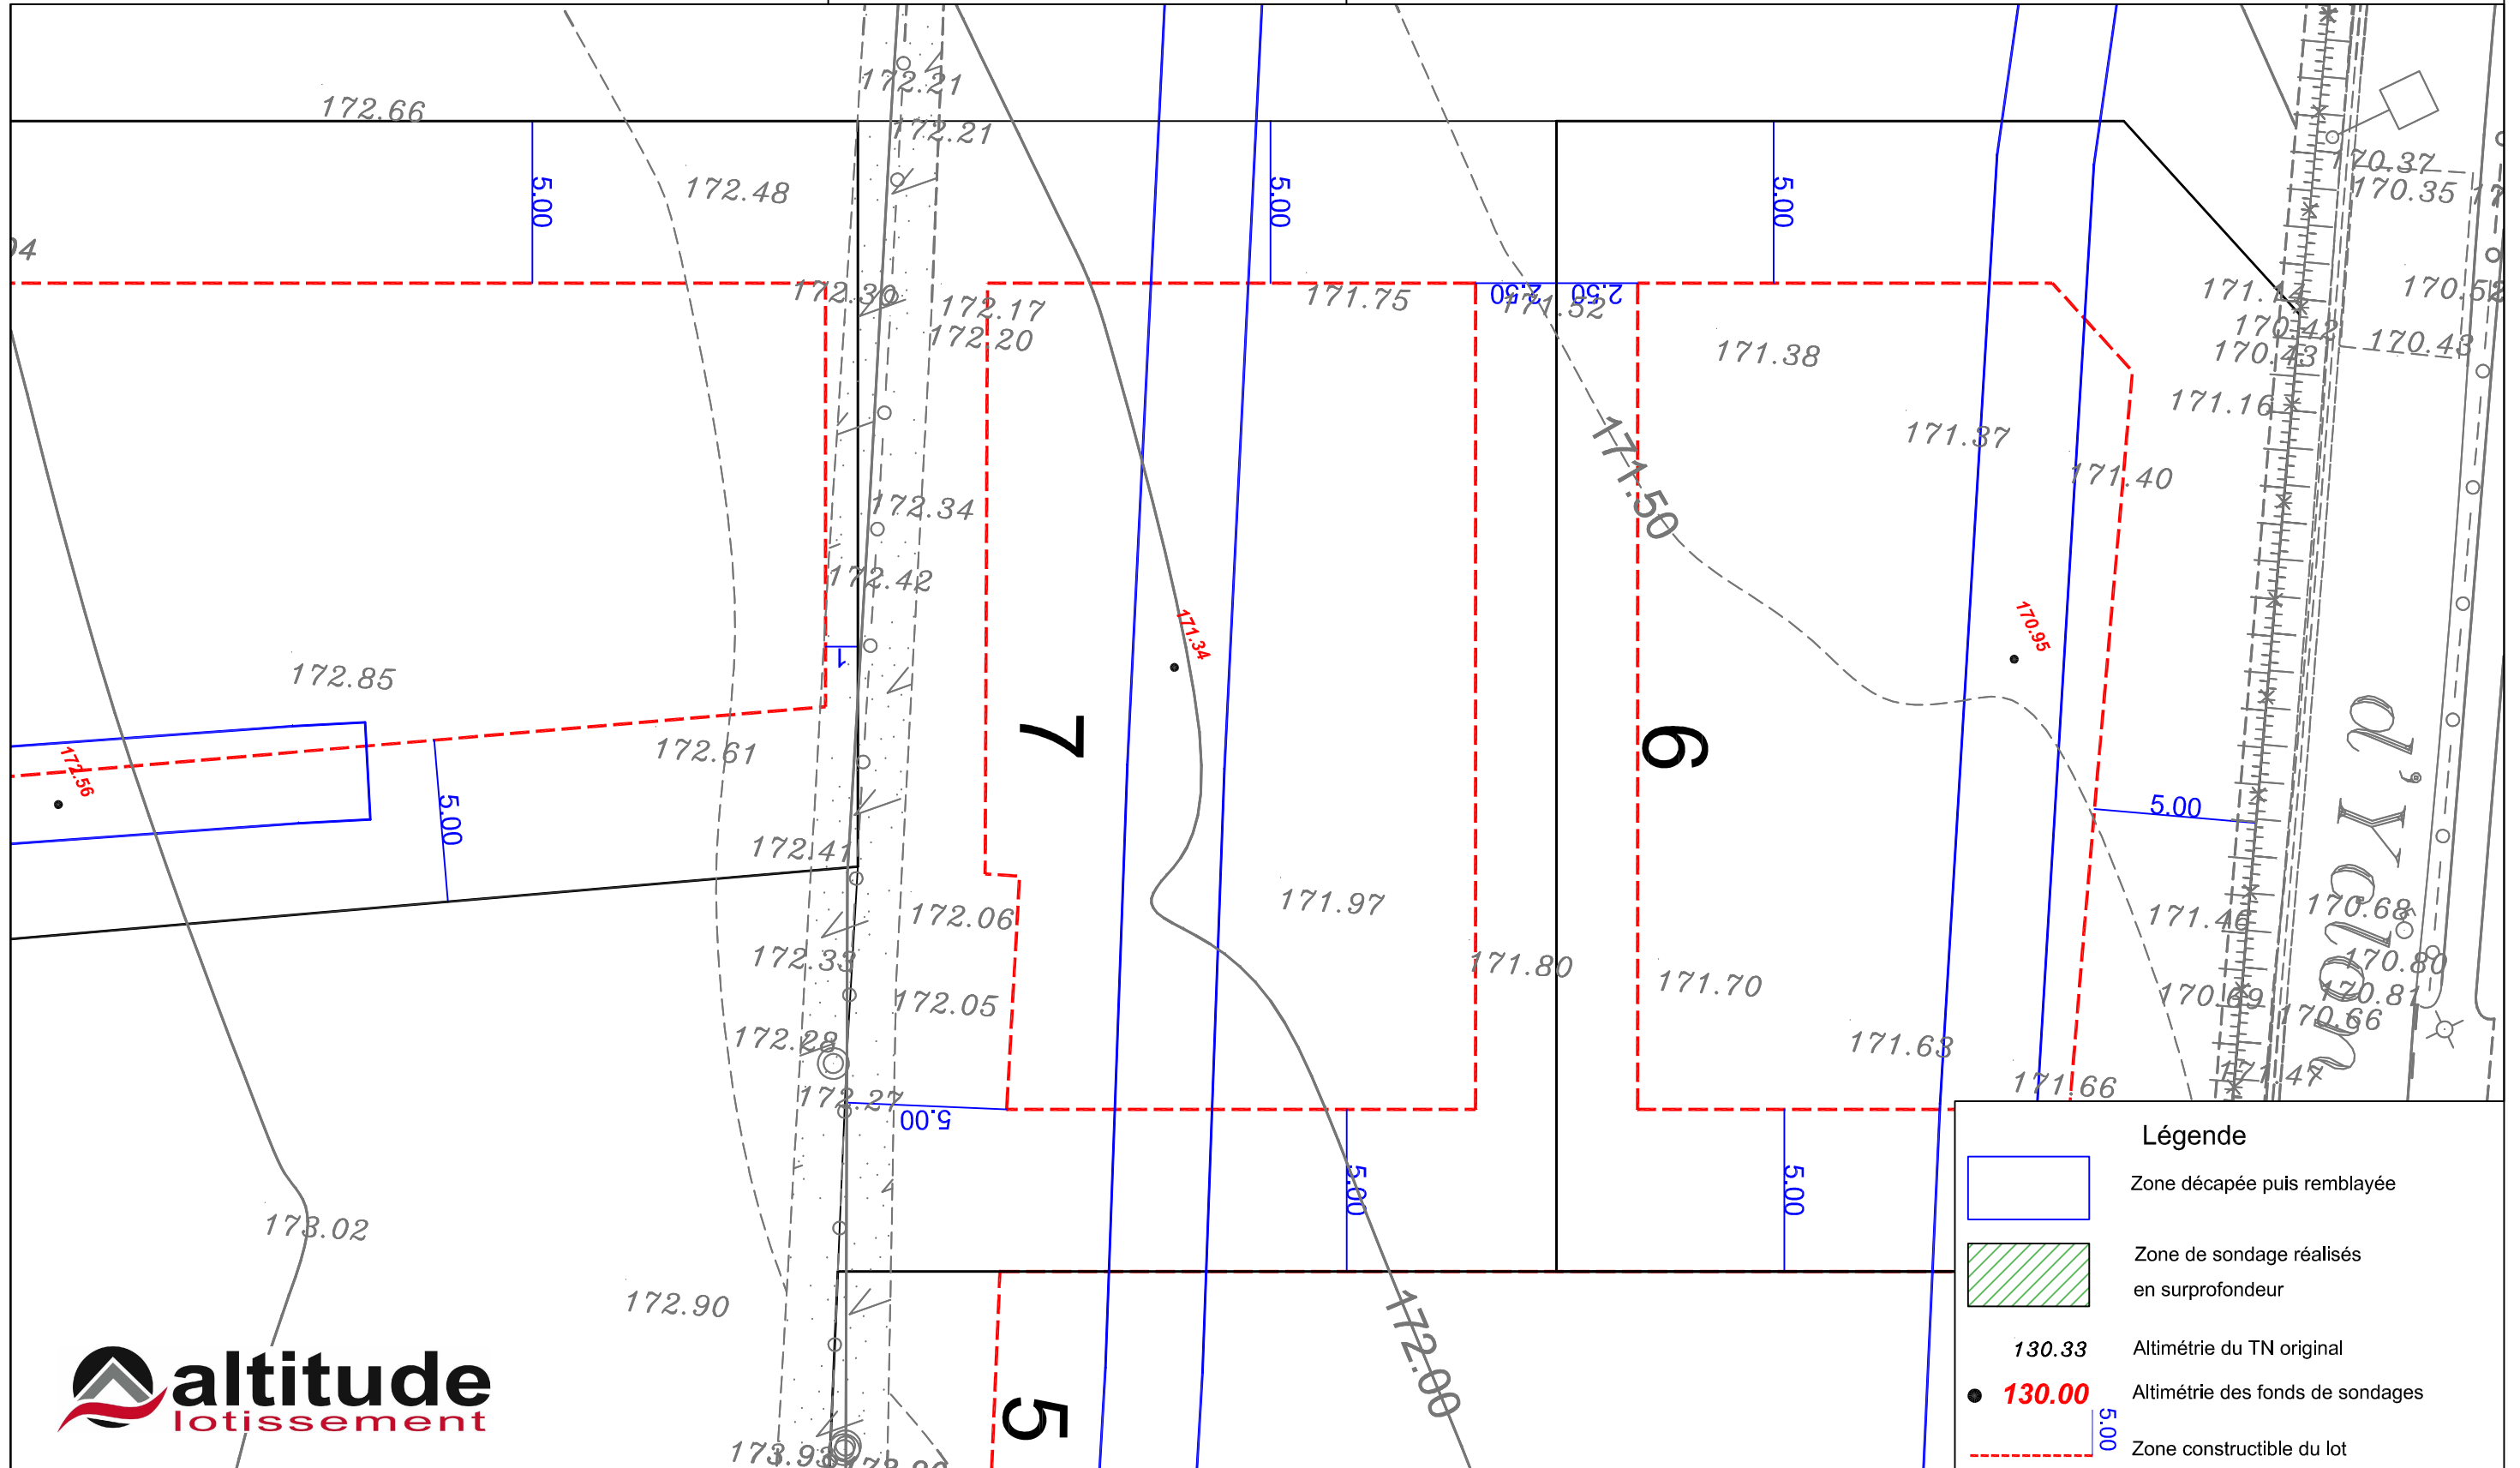

Légende	
	Zone décapée puis remblayée
	Zone de sondage réalisés en surprofondeur
130.33	Altimétrie du TN original
● 130.00	Altimétrie des fonds de sondages
	Zone constructible du lot

Echelle 1/200