


**Rue du Bois d'Yclon  
Rue de la Briqueterie**


ZAC Plaine de la Ronce  
1042 rue Augustin Fresnel - 76230 Bois Guillaume  
Tél 02 35 70 54 60 Fax 02 35 15 28 45  
geom@ge360.fr

**DOCUMENT PROVISOIRE LOT N°12**

**PLAN DE SITUATION**

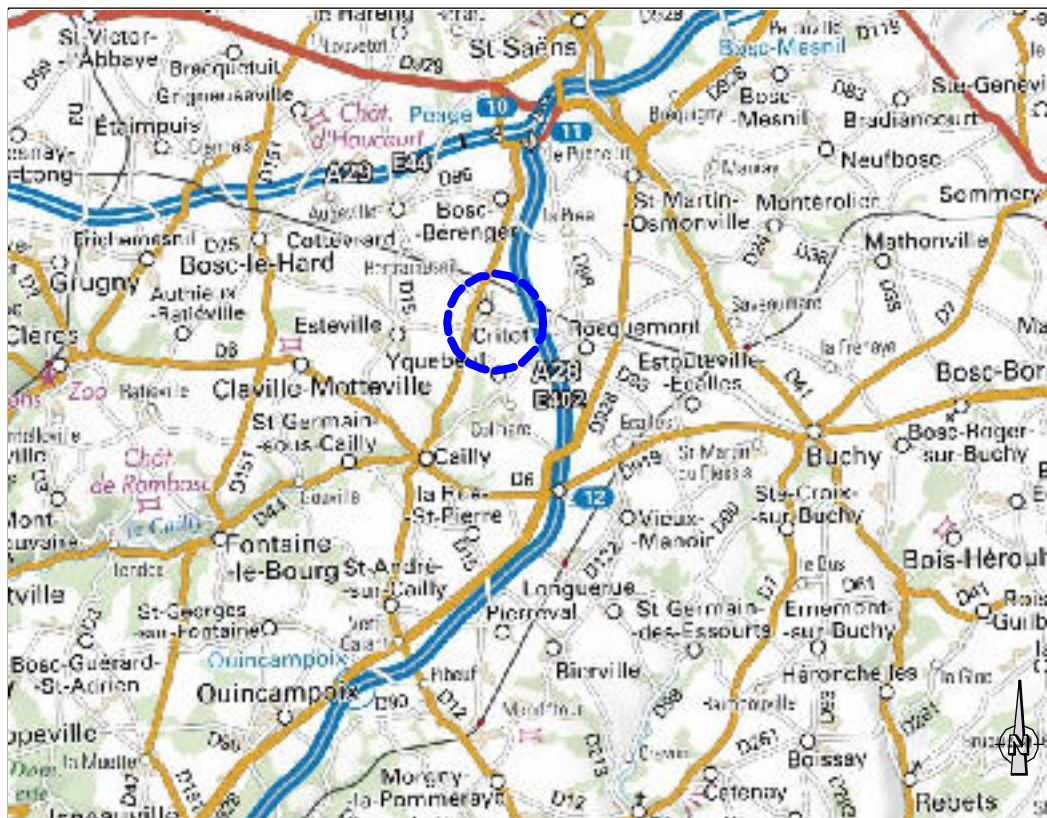

**PLAN D'ENSEMBLE**

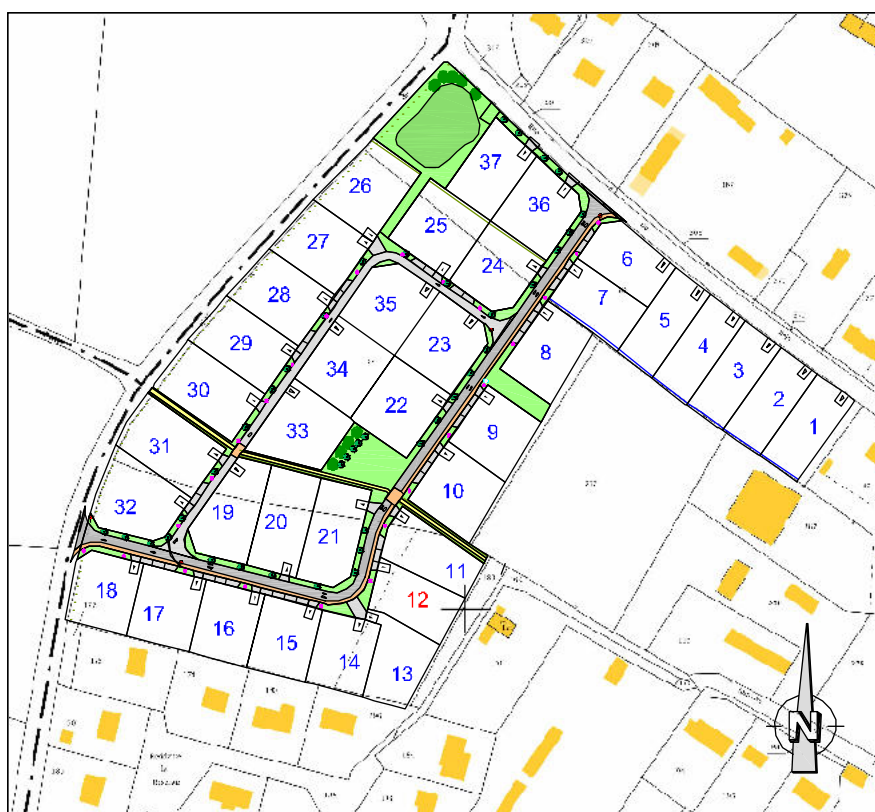

# DOCUMENT PROVISOIRE LOT N°12

GE360 SANTUS JUMENTIER QUINIOU FOUCHER - 1042 Rue Augustin Fresnel  
76230 BOIS GUILLAUME TEL : 02-35-70-54-60 FAX : 02-35-15-28-45  
E-MAIL : geometres@ge360.fr

CRITOT -76-  
Rue du Bois d'Yclon  
Rue de la Briqueterie

ALTITUDE  
19594













Les cotes de niveaux , la position des réseaux et des branchements  
sont données a titre indicatif et pourront être modifiées au cours des travaux

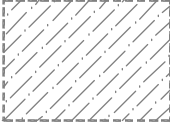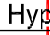
Seul les plans de vente définitifs auront valeur juridique.

Le 17/11/2017



## LEGENDE

-  Limite de zone constructible
-  Hypothèse d'implantation des constructions
-  5.00 Distance d'implantation minimale par rapport à la limite
-  Branchement réseaux divers
-  Boîte de trop plein EP
-  Accès obligatoire à charge des acquéreurs
-  Enrobé
-  Espaces verts
-  Zone piétonne/cyclable
-  Candélabres

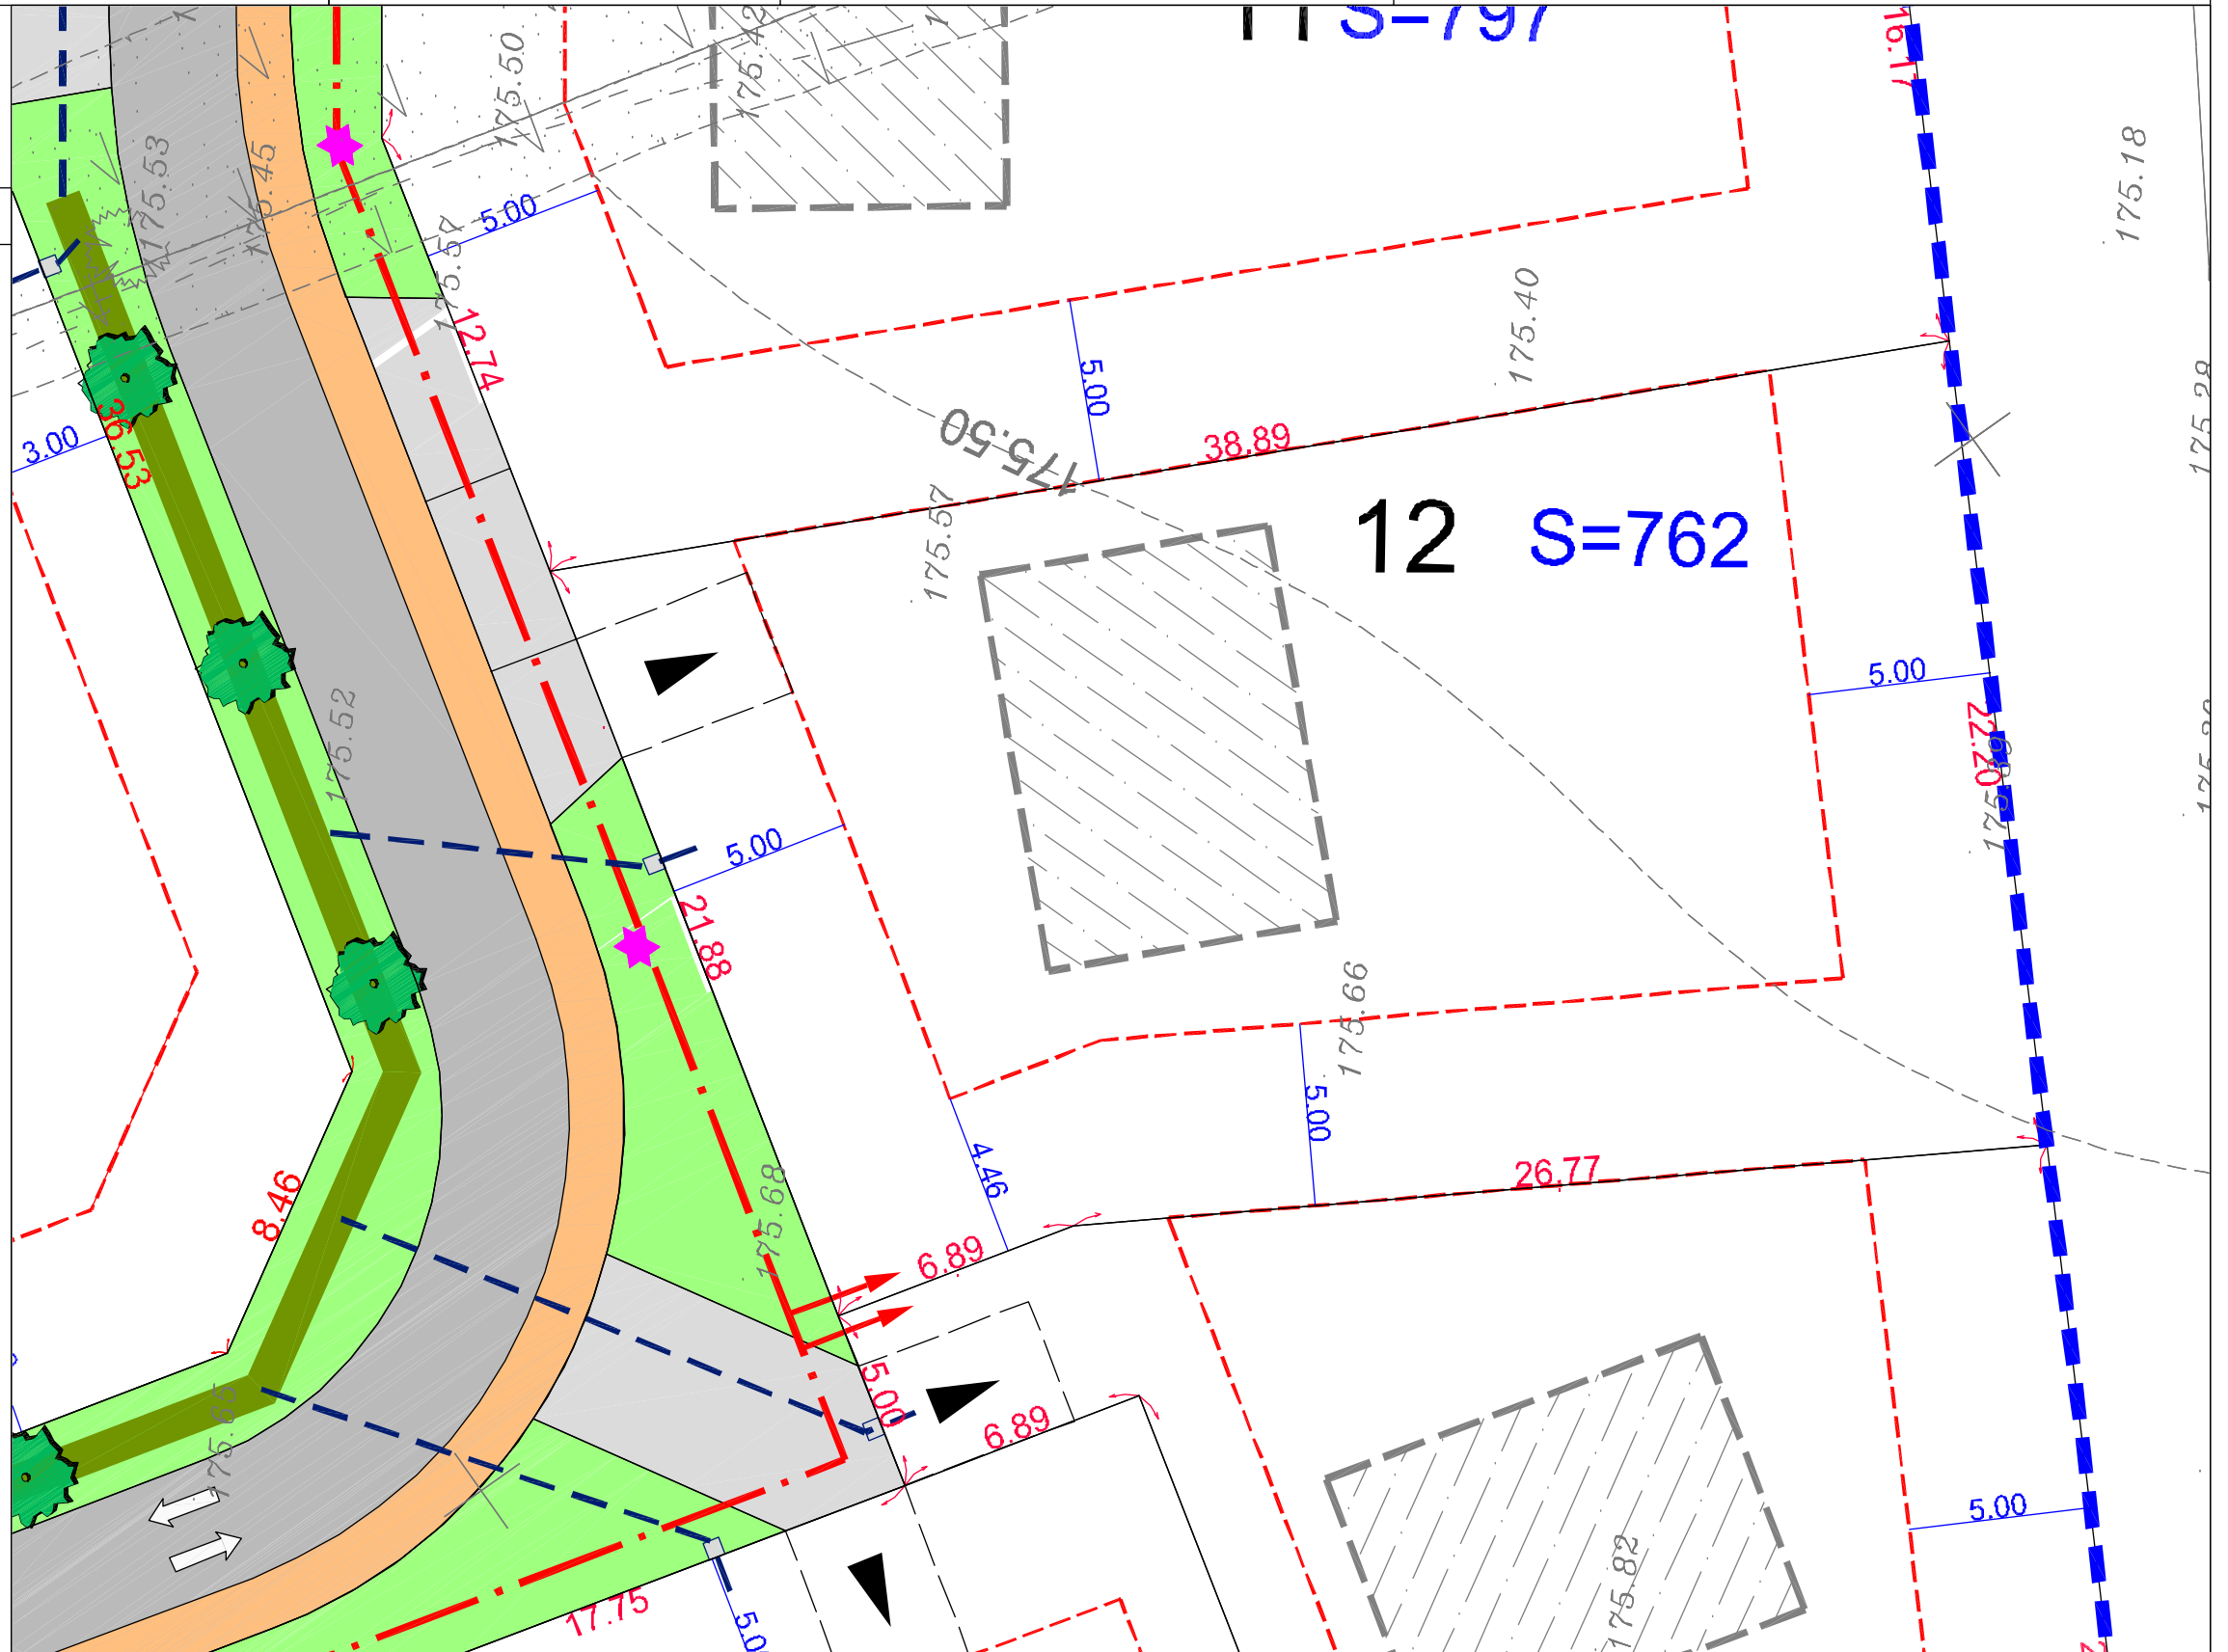

NOTA : Assainissement EU et EP individuel sur la parcelle à charge des acquéreurs

Les surfaces indiquées ne seront définitives qu'après bornage des lots

Echelle 1/200

# FOUILLES Archéologiques Lot n°12


GE360 SANTUS JUMENTIER QUINIOU FOUCHER - 1042 Rue Augustin FRESNEL  
76230 BOIS GUILLAUME TEL : 02-35-70-54-60 FAX : 02-35-15-28-45  
E-MAIL : [geometres@ge360.fr](mailto:geometres@ge360.fr)

CRITOT -76-  
Rue du Bois d'Yclon  
Rue de la Briqueterie



ALTITUDE  
19594

Le 28/02/2018

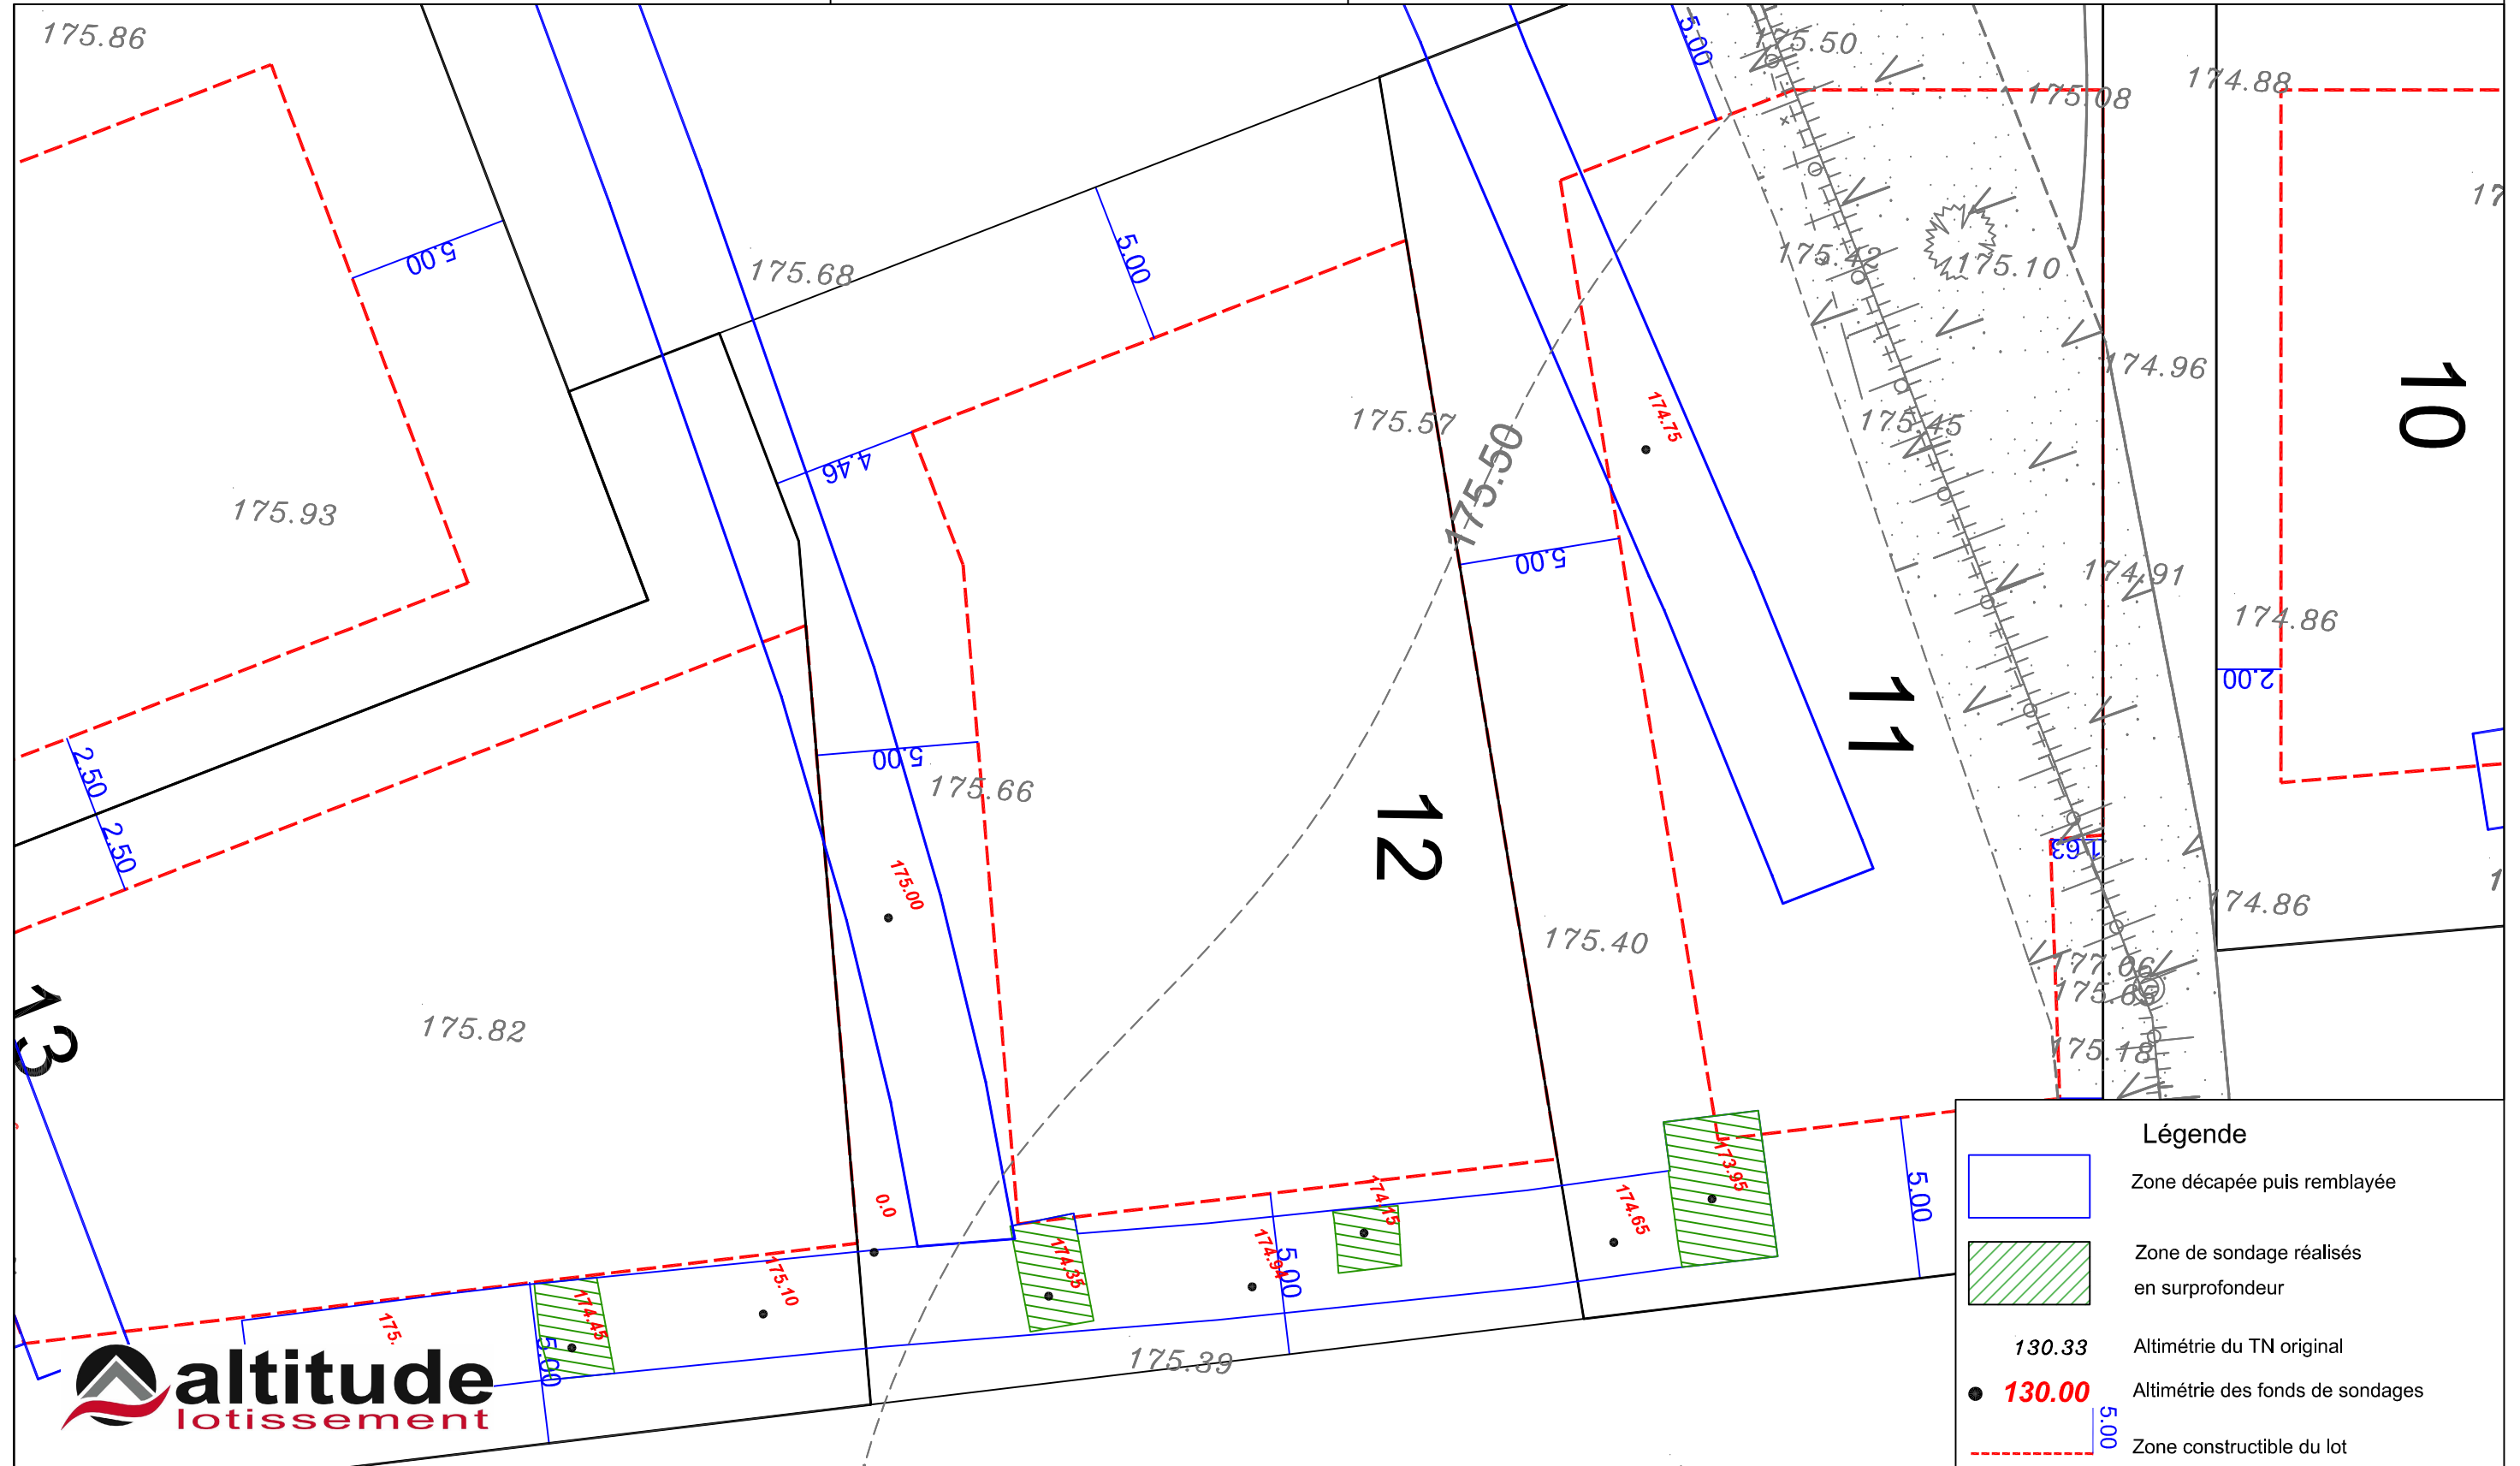

Légende	
	Zone découpée puis remblayée
	Zone de sondage réalisés en surprofondeur
	130.33 Altimétrie du TN original
	● 130.00 Altimétrie des fonds de sondages
	5.00 Zone constructible du lot

Echelle 1/200