


**Rue du Bois d'Yclon  
Rue de la Briqueterie**

ZAC Plaine de la Ronce  
1042 rue Augustin Fresnel - 76230 Bois Guillaume  
Tél 02 35 70 54 60 Fax 02 35 15 28 45  
geom@ge360.fr

**DOCUMENT PROVISOIRE LOT N°13**

**PLAN DE SITUATION**

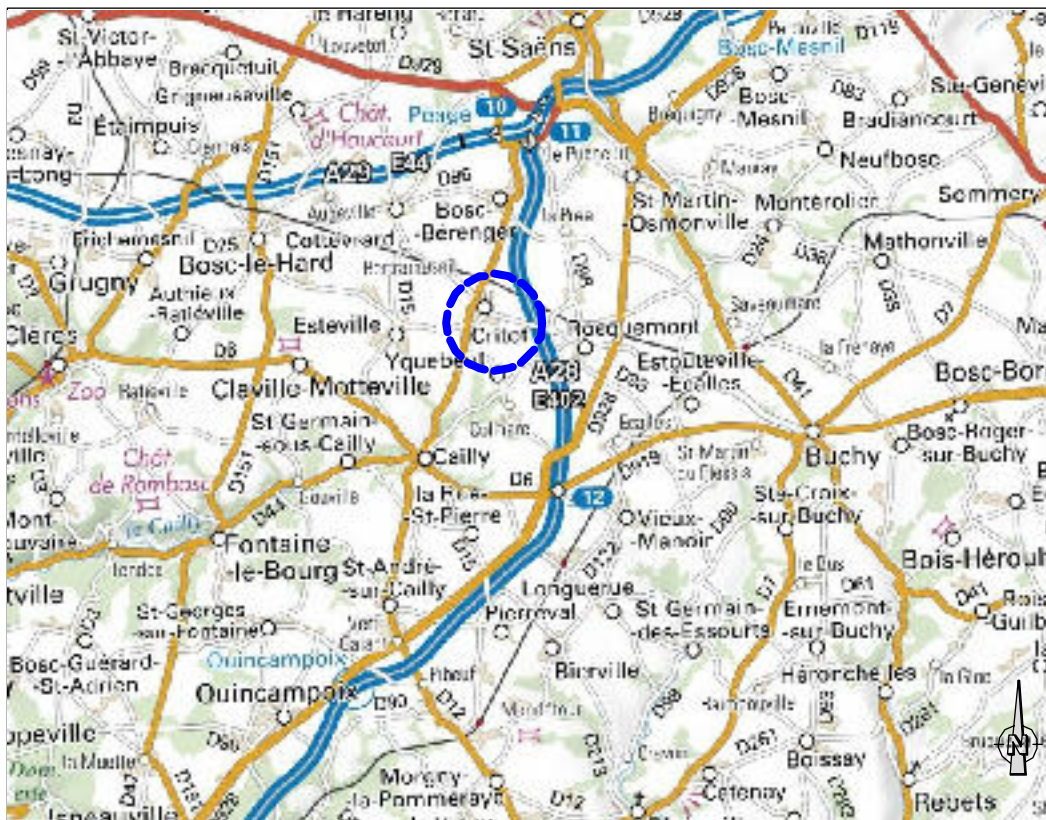

**PLAN D'ENSEMBLE**





# FOUILLES Archéologiques Lot n°13


GE360 SANTUS JUMENTIER QUINIOU FOUCHER - 1042 Rue Augustin FRESNEL  
76230 BOIS GUILLAUME TEL : 02-35-70-54-60 FAX : 02-35-15-28-45  
E-MAIL : [geometres@ge360.fr](mailto:geometres@ge360.fr)

CRITOT -76-  
Rue du Bois d'Yclon  
Rue de la Briqueterie






ALTITUDE  
19594

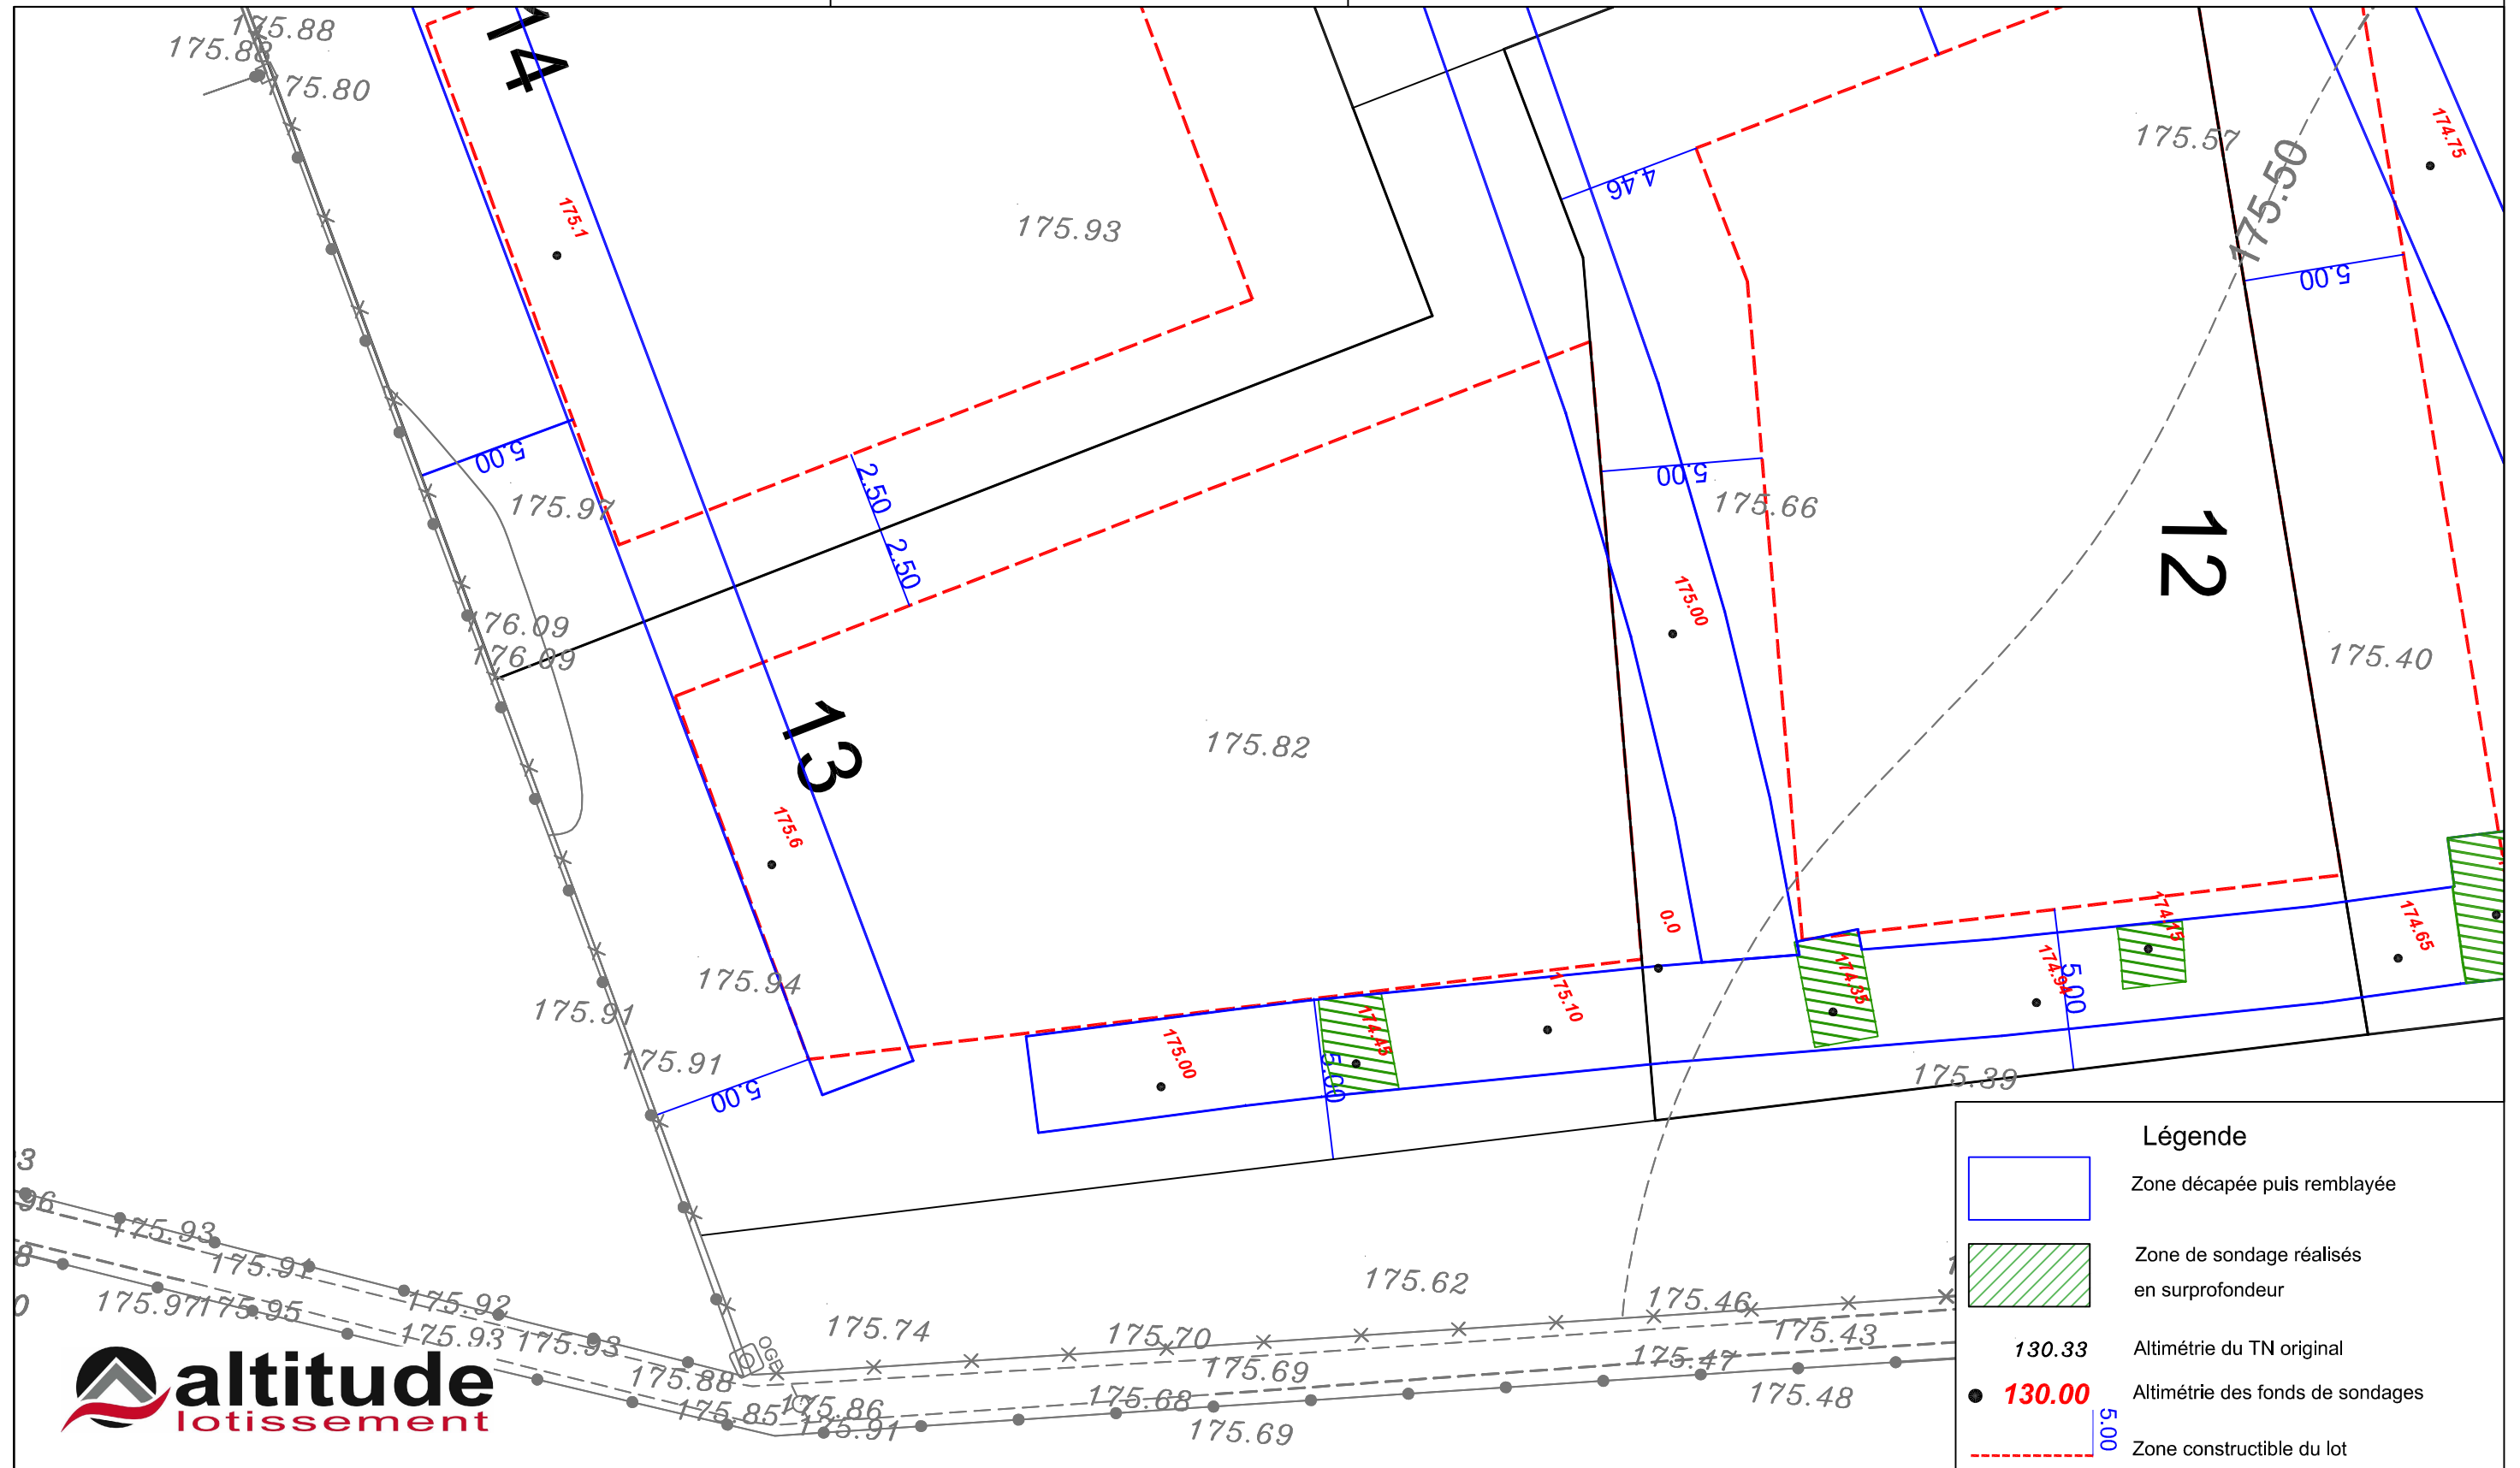Le 28/02/2018

 

**Légende**

-  Zone décapée puis remblayée
-  Zone de sondage réalisés en surprofondeur
- 130.33 Altimétrie du TN original
- 130.00 Altimétrie des fonds de sondages
-  Zone constructible du lot

Echelle 1/200