



**Rue du Bois d'Yclon
Rue de la Briqueterie**

DOCUMENT PROVISOIRE LOT N°36

PLAN DE SITUATION

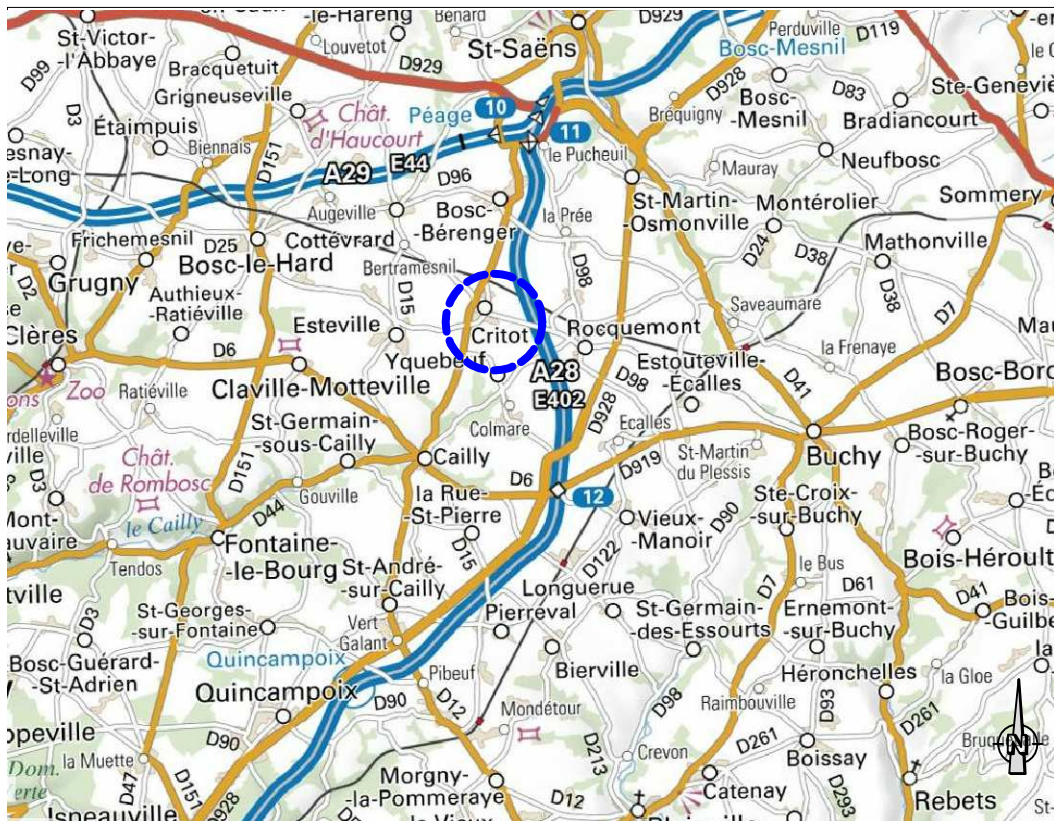

PLAN D'ENSEMBLE

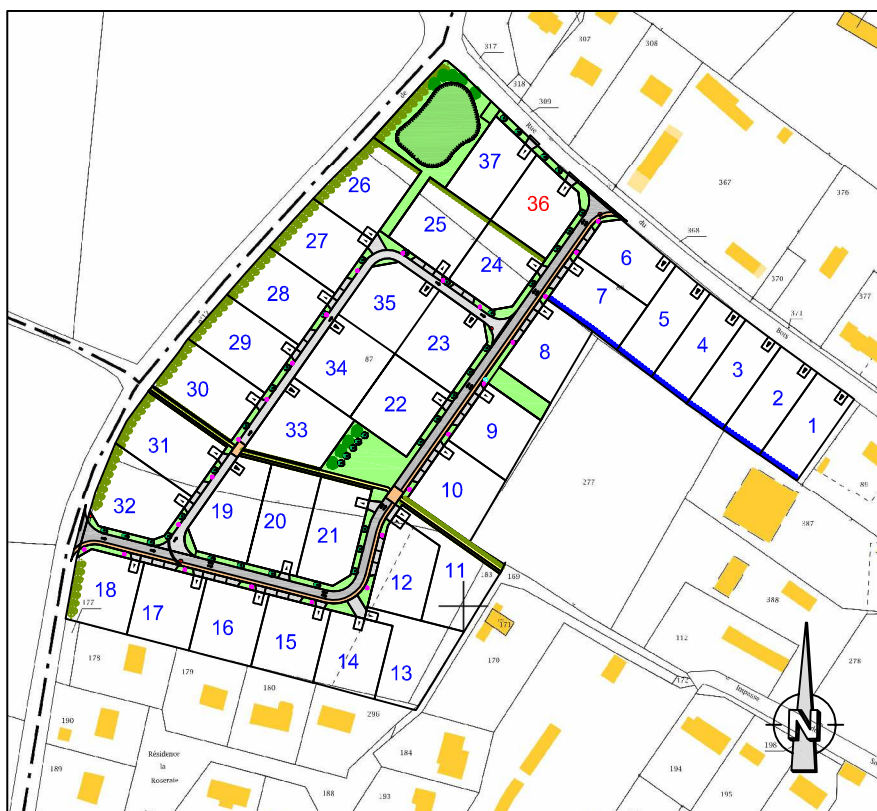

DOCUMENT PROVISOIRE LOT N°36

GE360 SANTUS JUMENTIER QUINIQUOUCHE - 1042 Rue Augustin Fresnel
76230 BOIS GUILLAUME TEL : 02-35-70-54-60 FAX : 02-35-15-28-45
E-MAIL : geometres@ge360.fr

CRITOT -76-
Rue du Bois d'Yclon
Rue de la Briqueterie

ALTITUDE
19594



Les cotes de niveaux, la position des réseaux et des branchements sont données à titre indicatif et pourront être modifiées au cours des travaux


Seul les plans de vente définitifs auront valeur juridique.

Le 17/11/2017



LEGENDE

- Limite de zone constructible
- Hypothèse d'implantation des constructions
- Distance d'implantation minimale par rapport à la limite
- Branchement réseaux divers
- Boîte de trop plein EP
- Accès obligatoire à charge des acquéreurs
- Enrobé
- Espaces verts

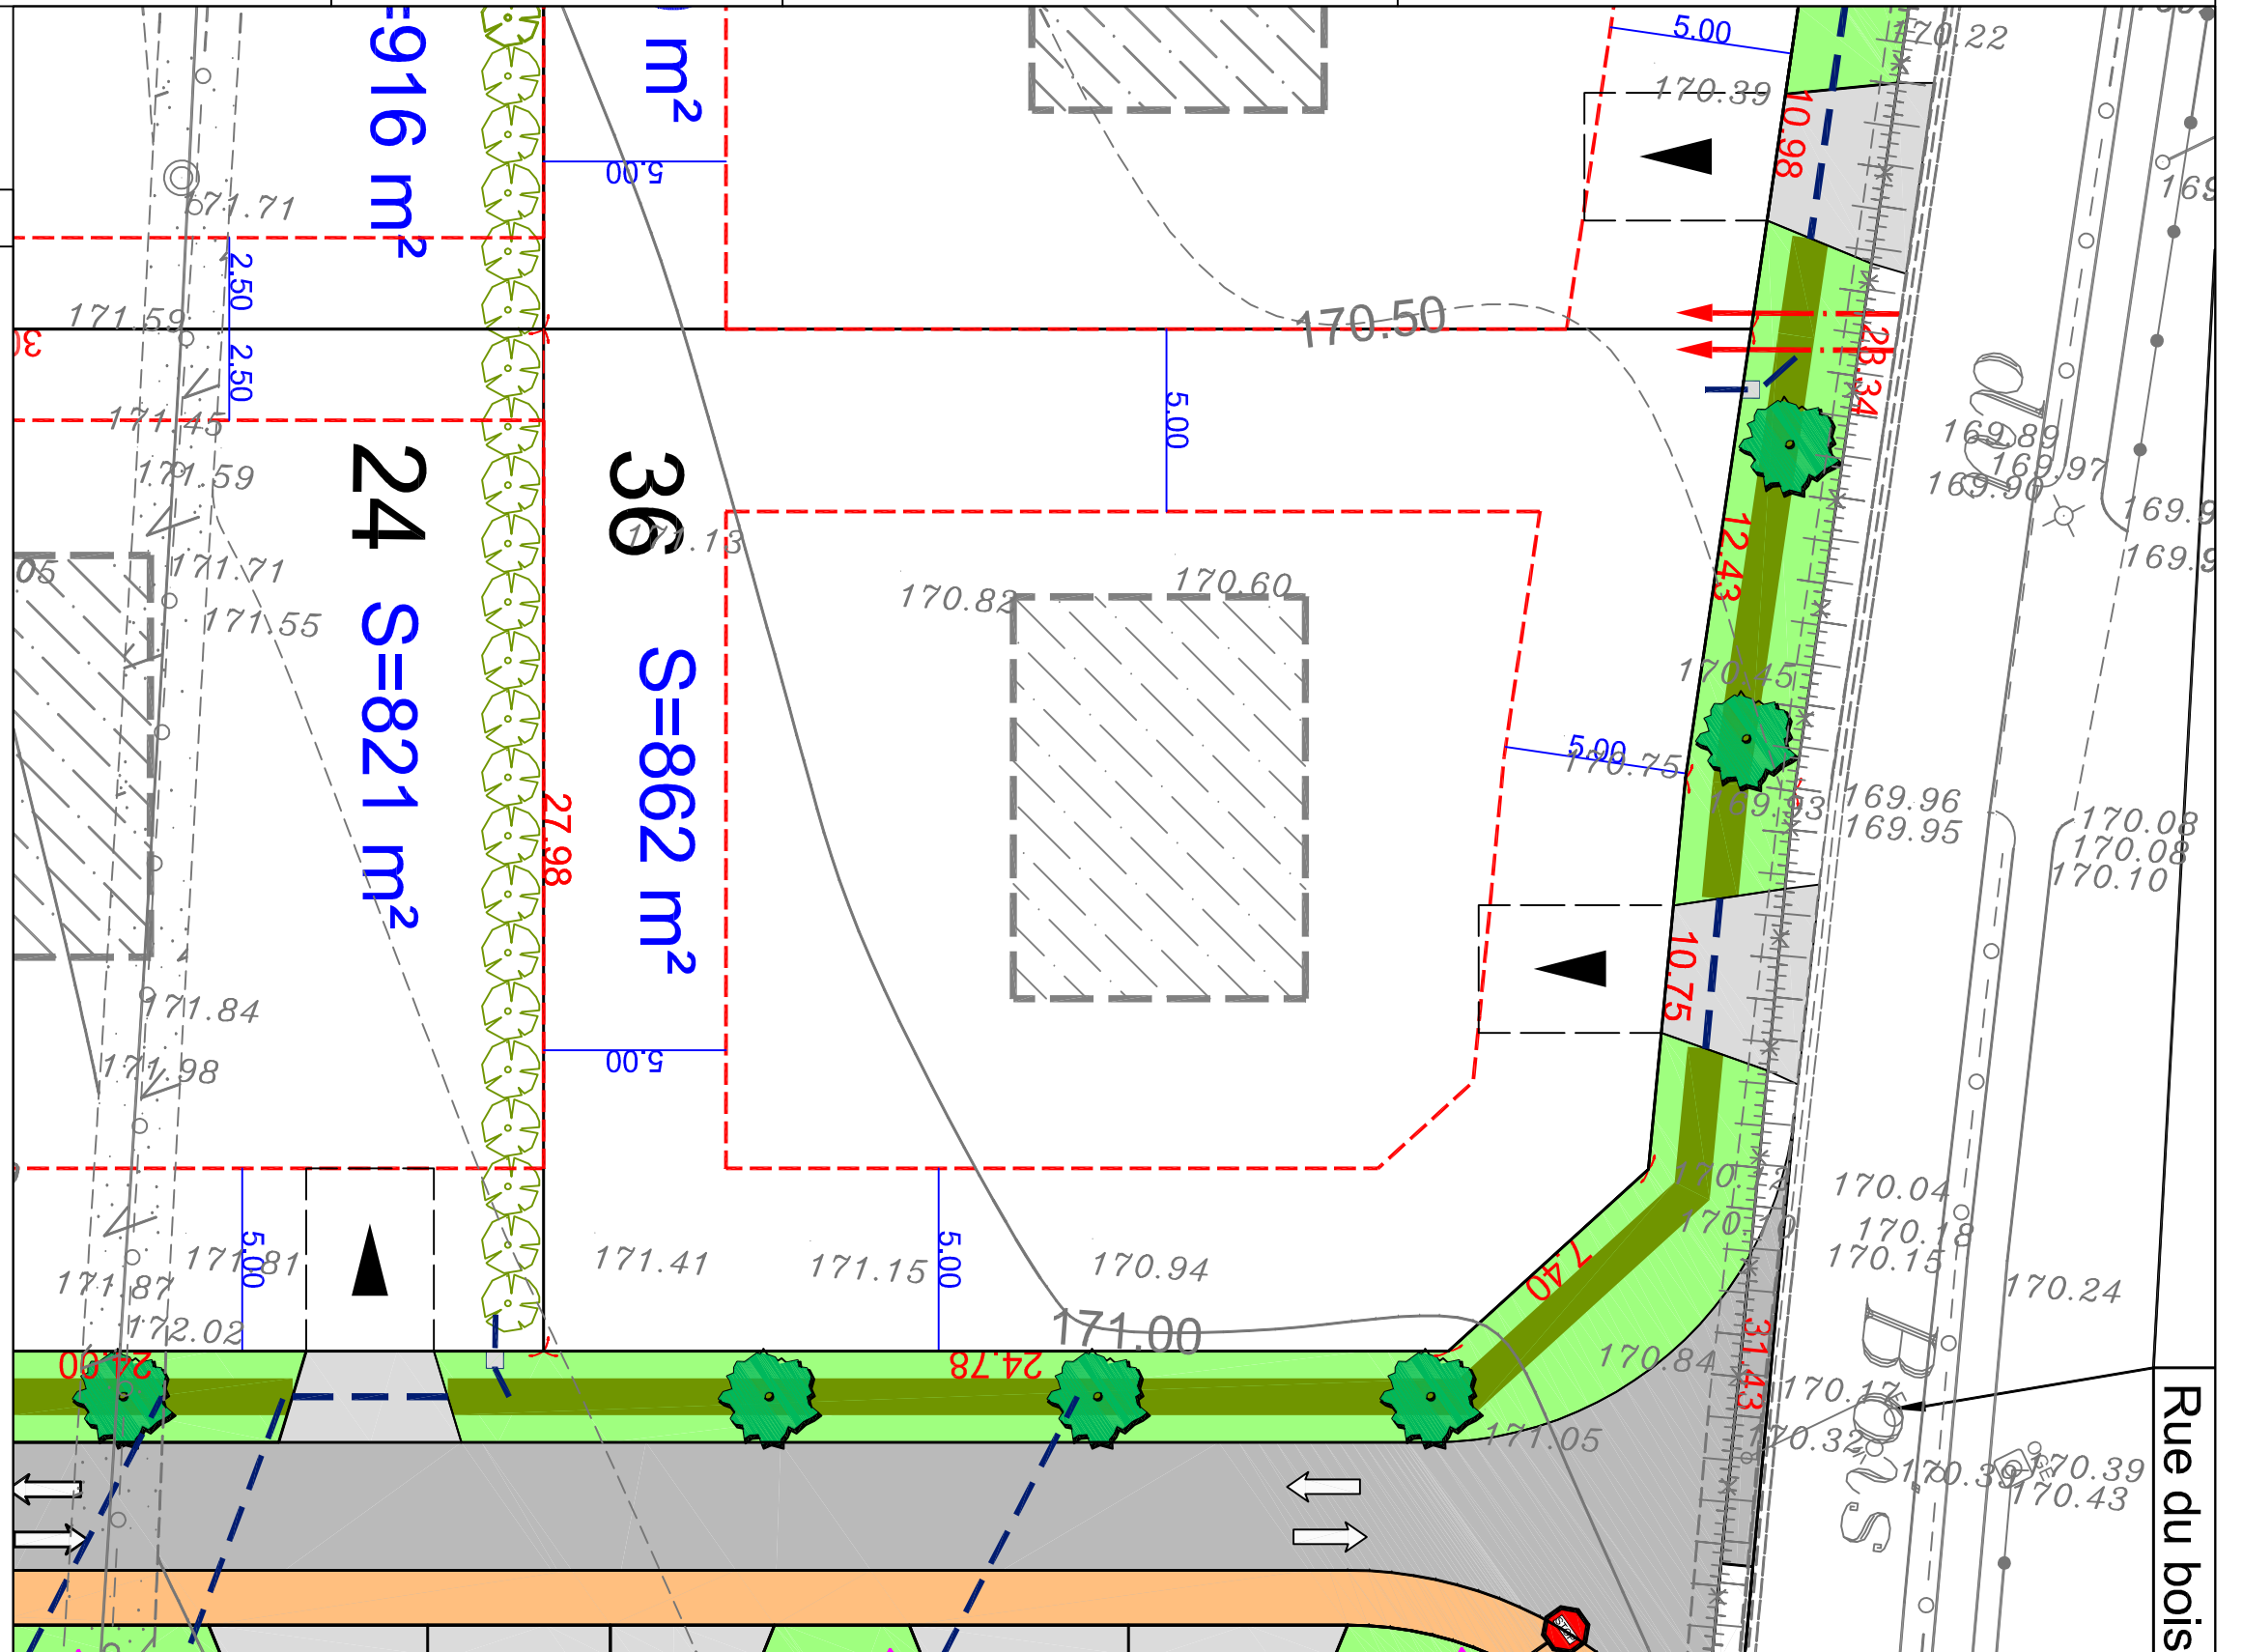

NOTA : Assainissement EU et EP individuel sur la parcelle à charge des acquéreurs

Les surfaces indiquées ne seront définitives qu'après bornage des lots

Echelle 1/200

FOUILLES Archéologiques Lot n°36


GE360 SANTUS JUMENTIER QUINIOU FOUCHER - 1042 Rue Augustin FRESNEL
76230 BOIS GUILLAUME TEL : 02-35-70-54-60 FAX : 02-35-15-28-45
E-MAIL : geometres@ge360.fr


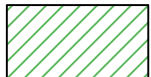

CRITOT -76-
Rue du Bois d'Yclon
Rue de la Briqueterie



ALTITUDE
19594

Le 28/02/2018

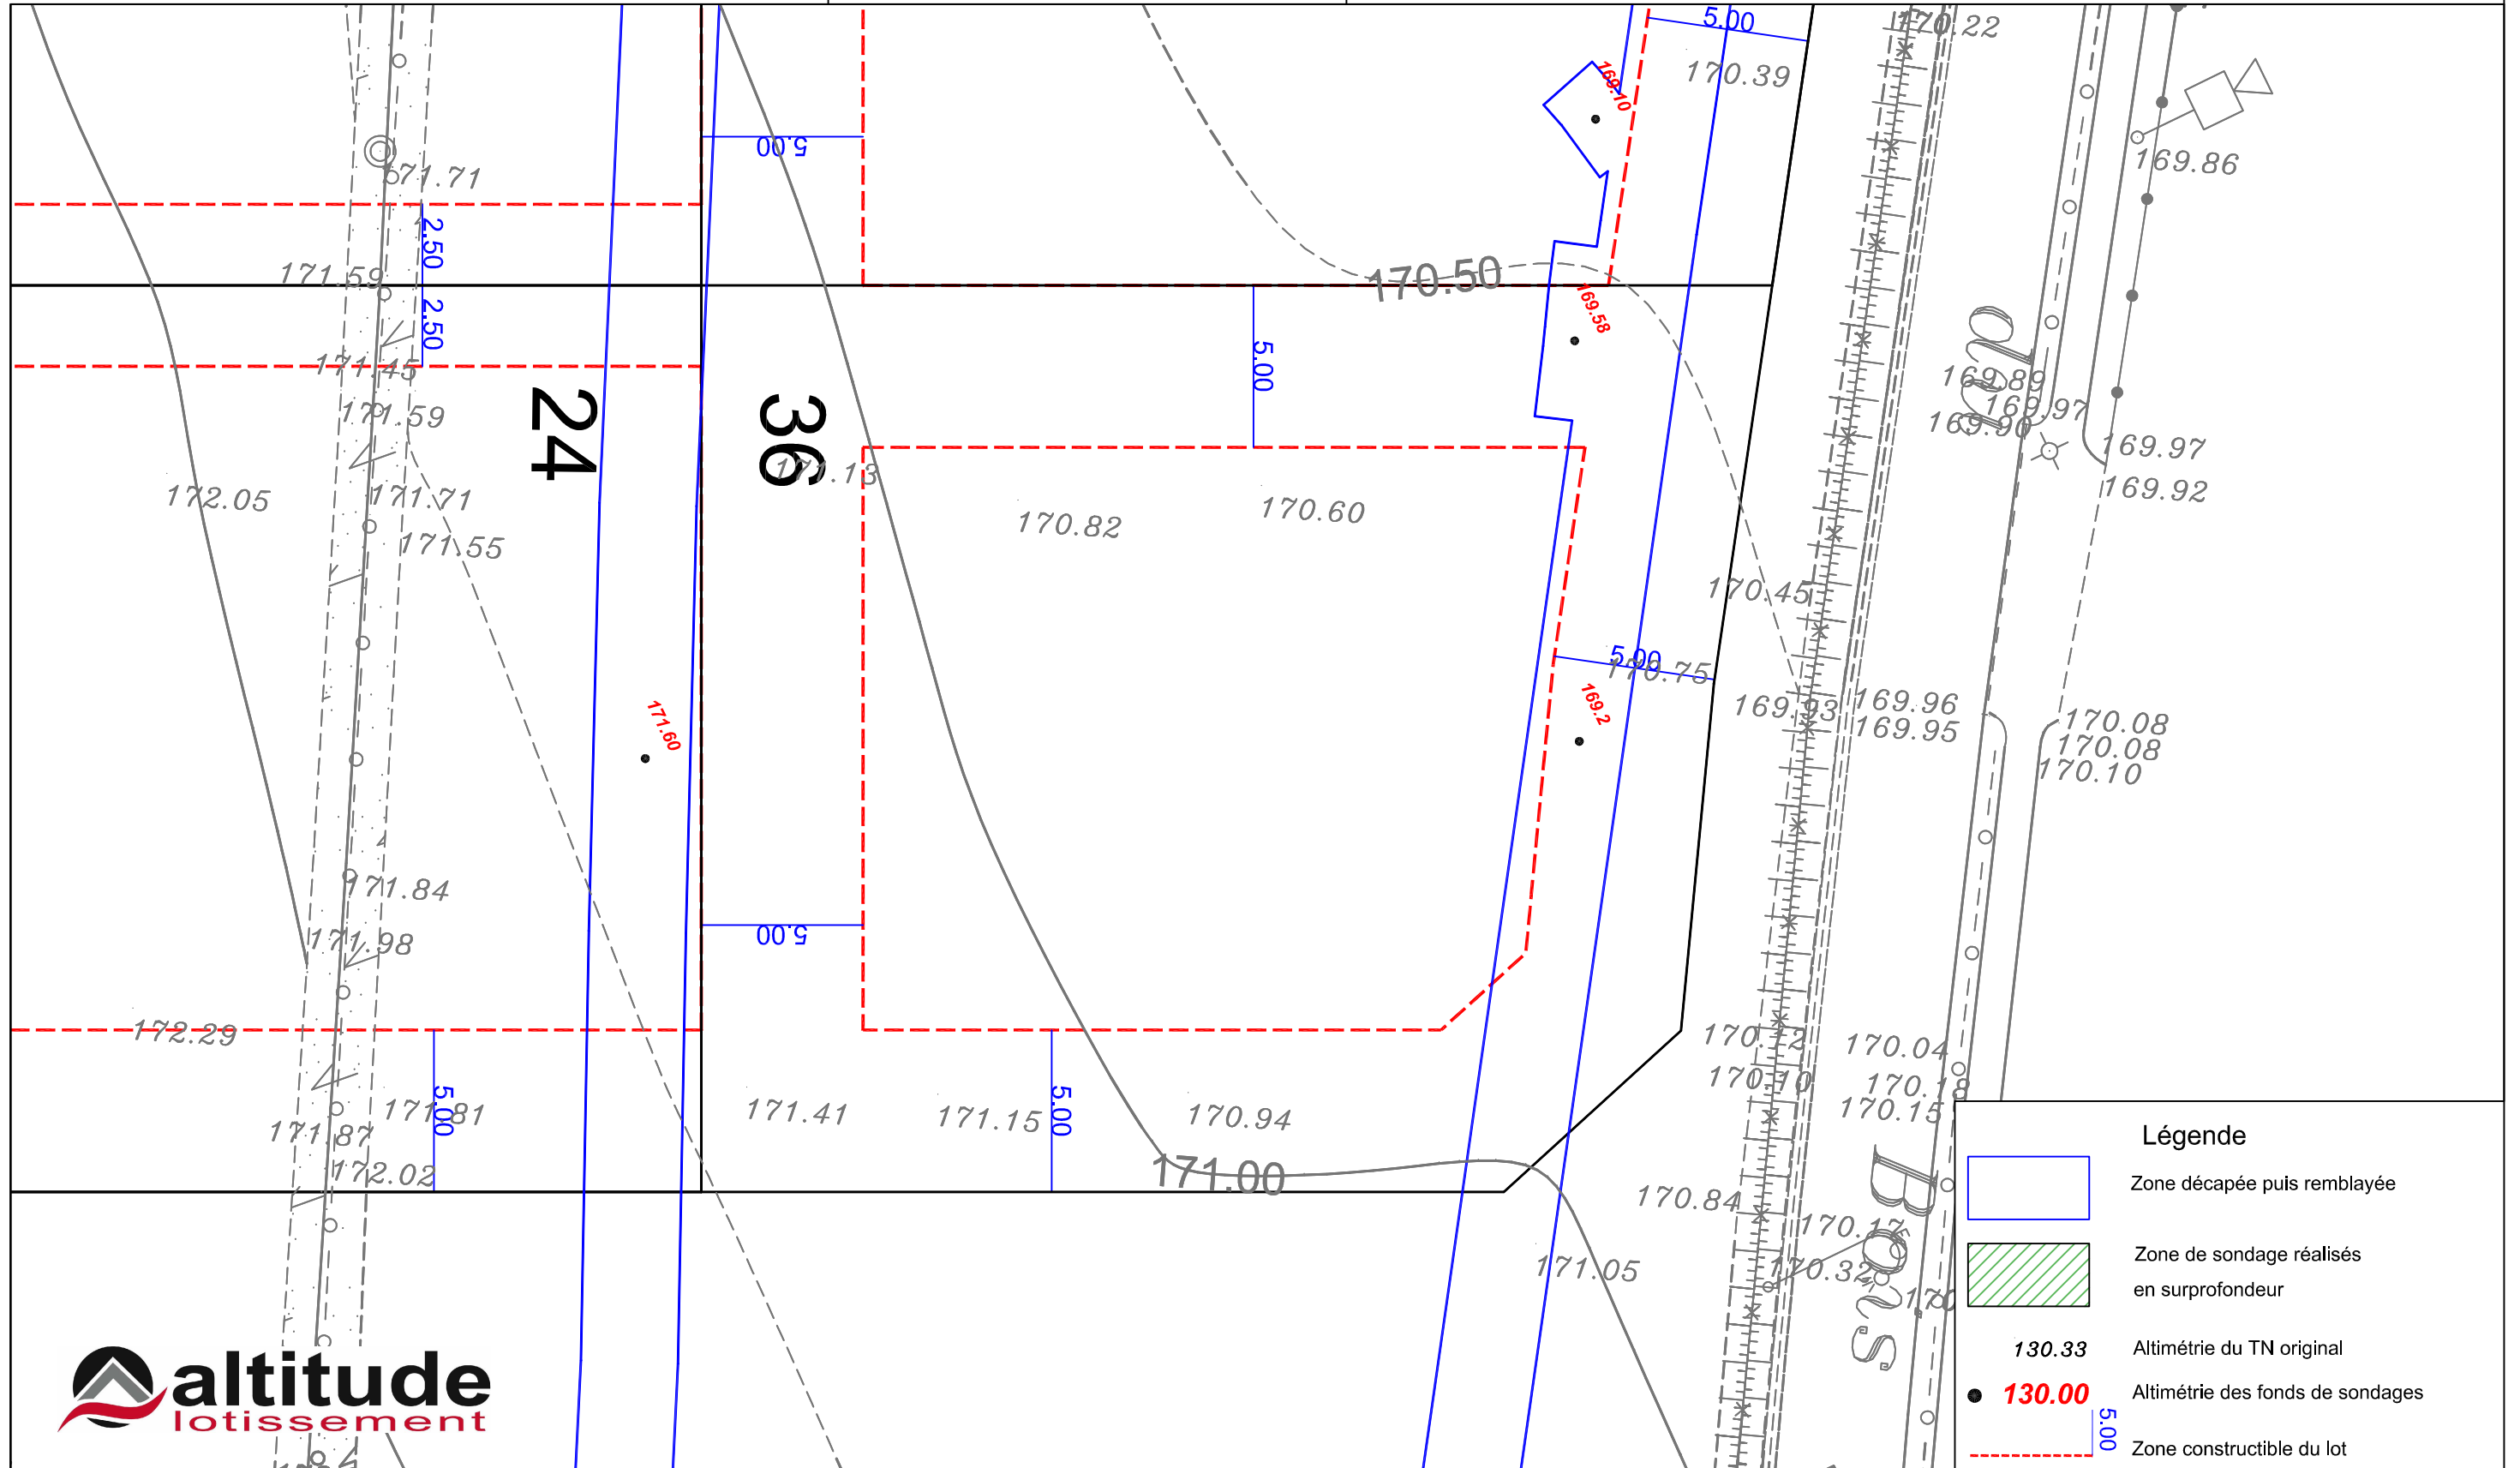

- Légende**
-  Zone décapée puis remblayée
 -  Zone de sondage réalisés en surprofondeur
 - 130.33 Altimétrie du TN original
 - 130.00 Altimétrie des fonds de sondages
 -  Zone constructible du lot

Echelle 1/200