



**Rue du Bois d'Yclon
Rue de la Briqueterie**

DOCUMENT PROVISOIRE LOT N°37

PLAN DE SITUATION

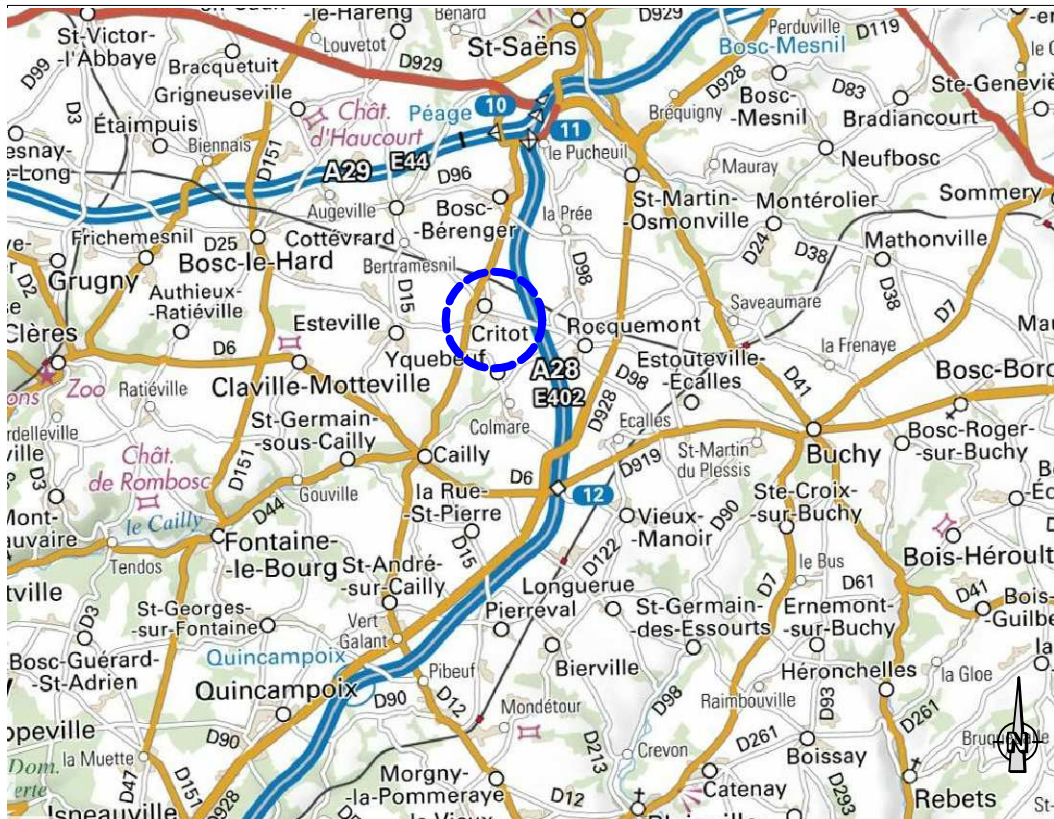

PLAN D'ENSEMBLE

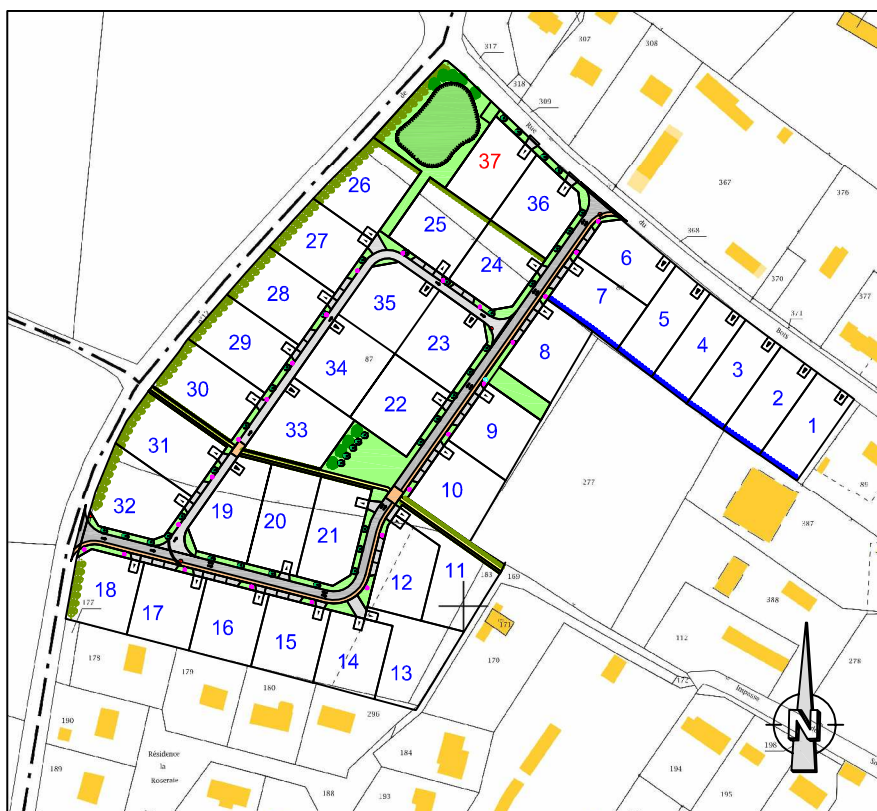

DOCUMENT PROVISOIRE LOT N°37

GE360 SANTUS JUMENTIER QUINIOU FOUCHER - 1042 Rue Augustin Fresnel
76230 BOIS GUILLAUME TEL : 02-35-70-54-60 FAX : 02-35-15-28-45
E-MAIL : geometres@ge360.fr

CRITOT -76-
Rue du Bois d'Yclon
Rue de la Briqueterie

ALTITUDE
19594











Les cotes de niveaux , la position des réseaux et des branchements
sont données a titre indicatif et pourront être modifiées au cours des travaux


Seul les plans de vente définitifs auront valeur juridique.

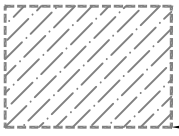Le 17/11/2017



LEGENDE

-  Limite de zone constructible
-  Hypothèse d'implantation des constructions
-  Distance d'implantation minimale par rapport à la limite
-  Branchement réseaux divers
-  Boîte de trop plein EP
-  Accès obligatoire à charge des acquéreurs
-  Enrobé
-  Espaces verts

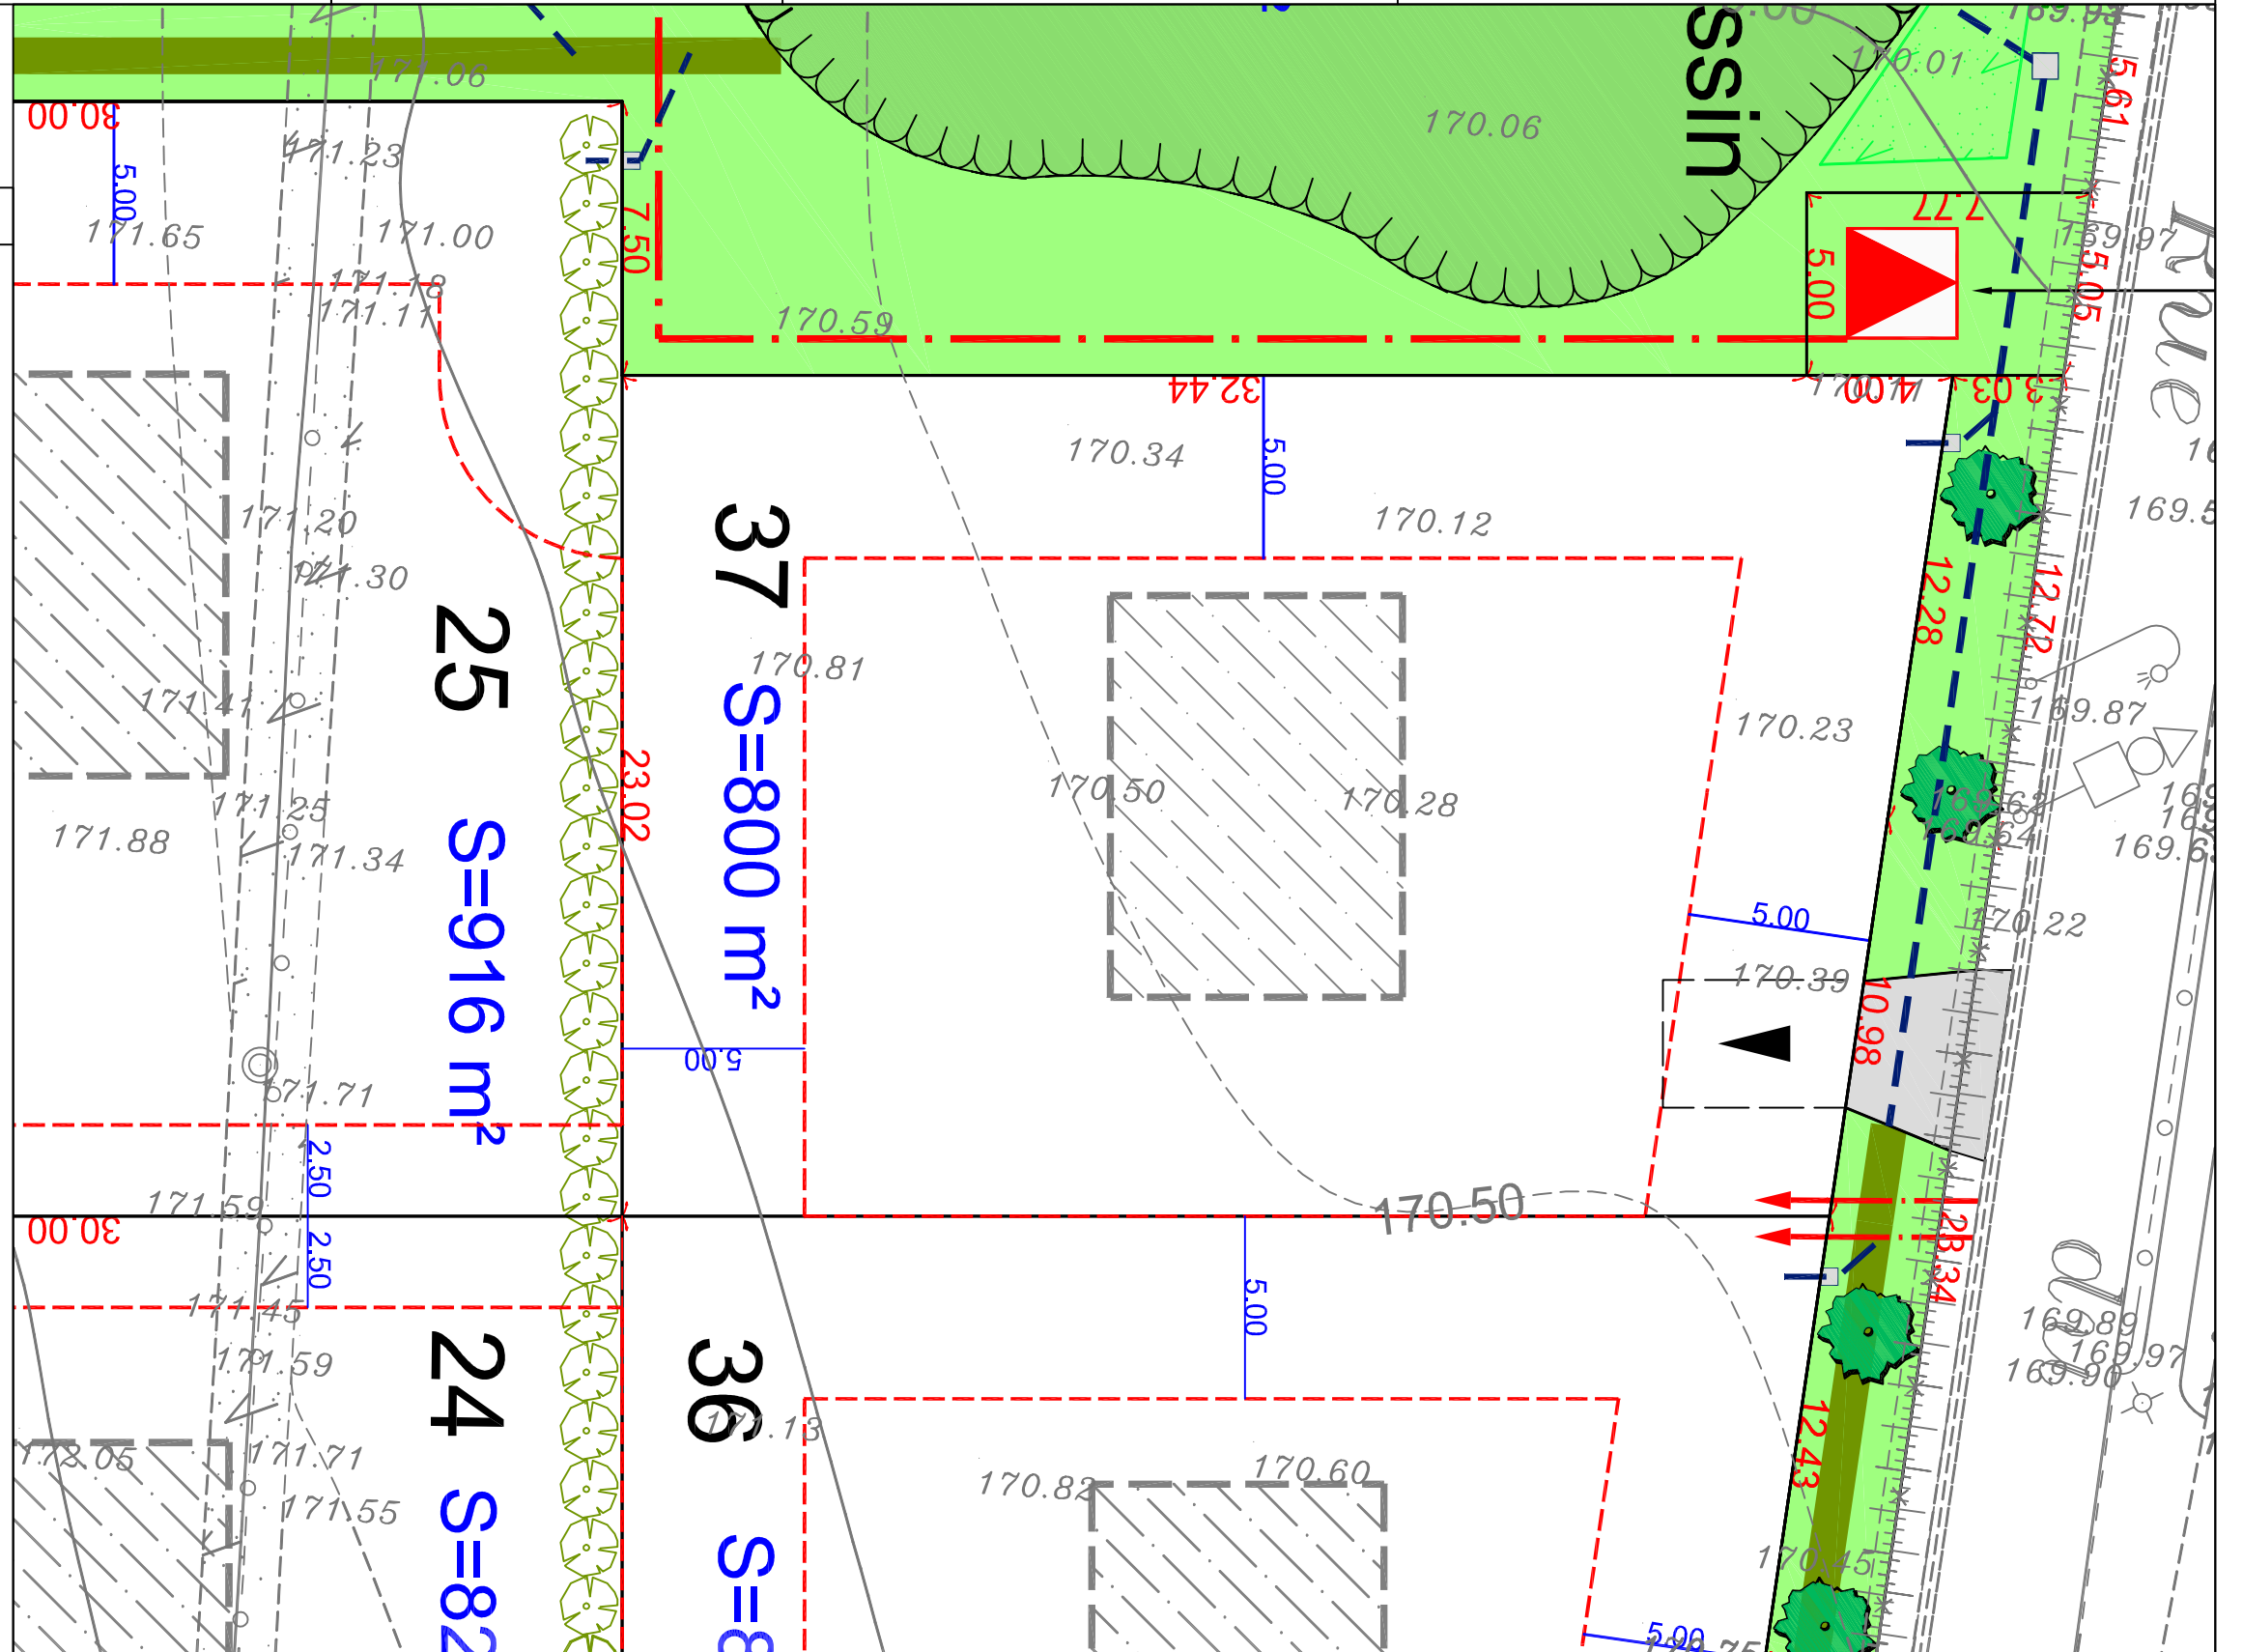

NOTA : Assainissement EU et EP individuel sur la parcelle à charge des acquéreurs

Les surfaces indiquées ne seront définitives qu'après bornage des lots

Echelle 1/200

FOUILLES Archéologiques Lot n°37


GE360 SANTUS JUMENTIER QUINIOU FOUCHER - 1042 Rue Augustin FRESNEL
76230 BOIS GUILLAUME TEL : 02-35-70-54-60 FAX : 02-35-15-28-45
E-MAIL : geometres@ge360.fr

CRITOT -76-
Rue du Bois d'Yclon
Rue de la Briqueterie



ALTITUDE
19594

Le 28/02/2018

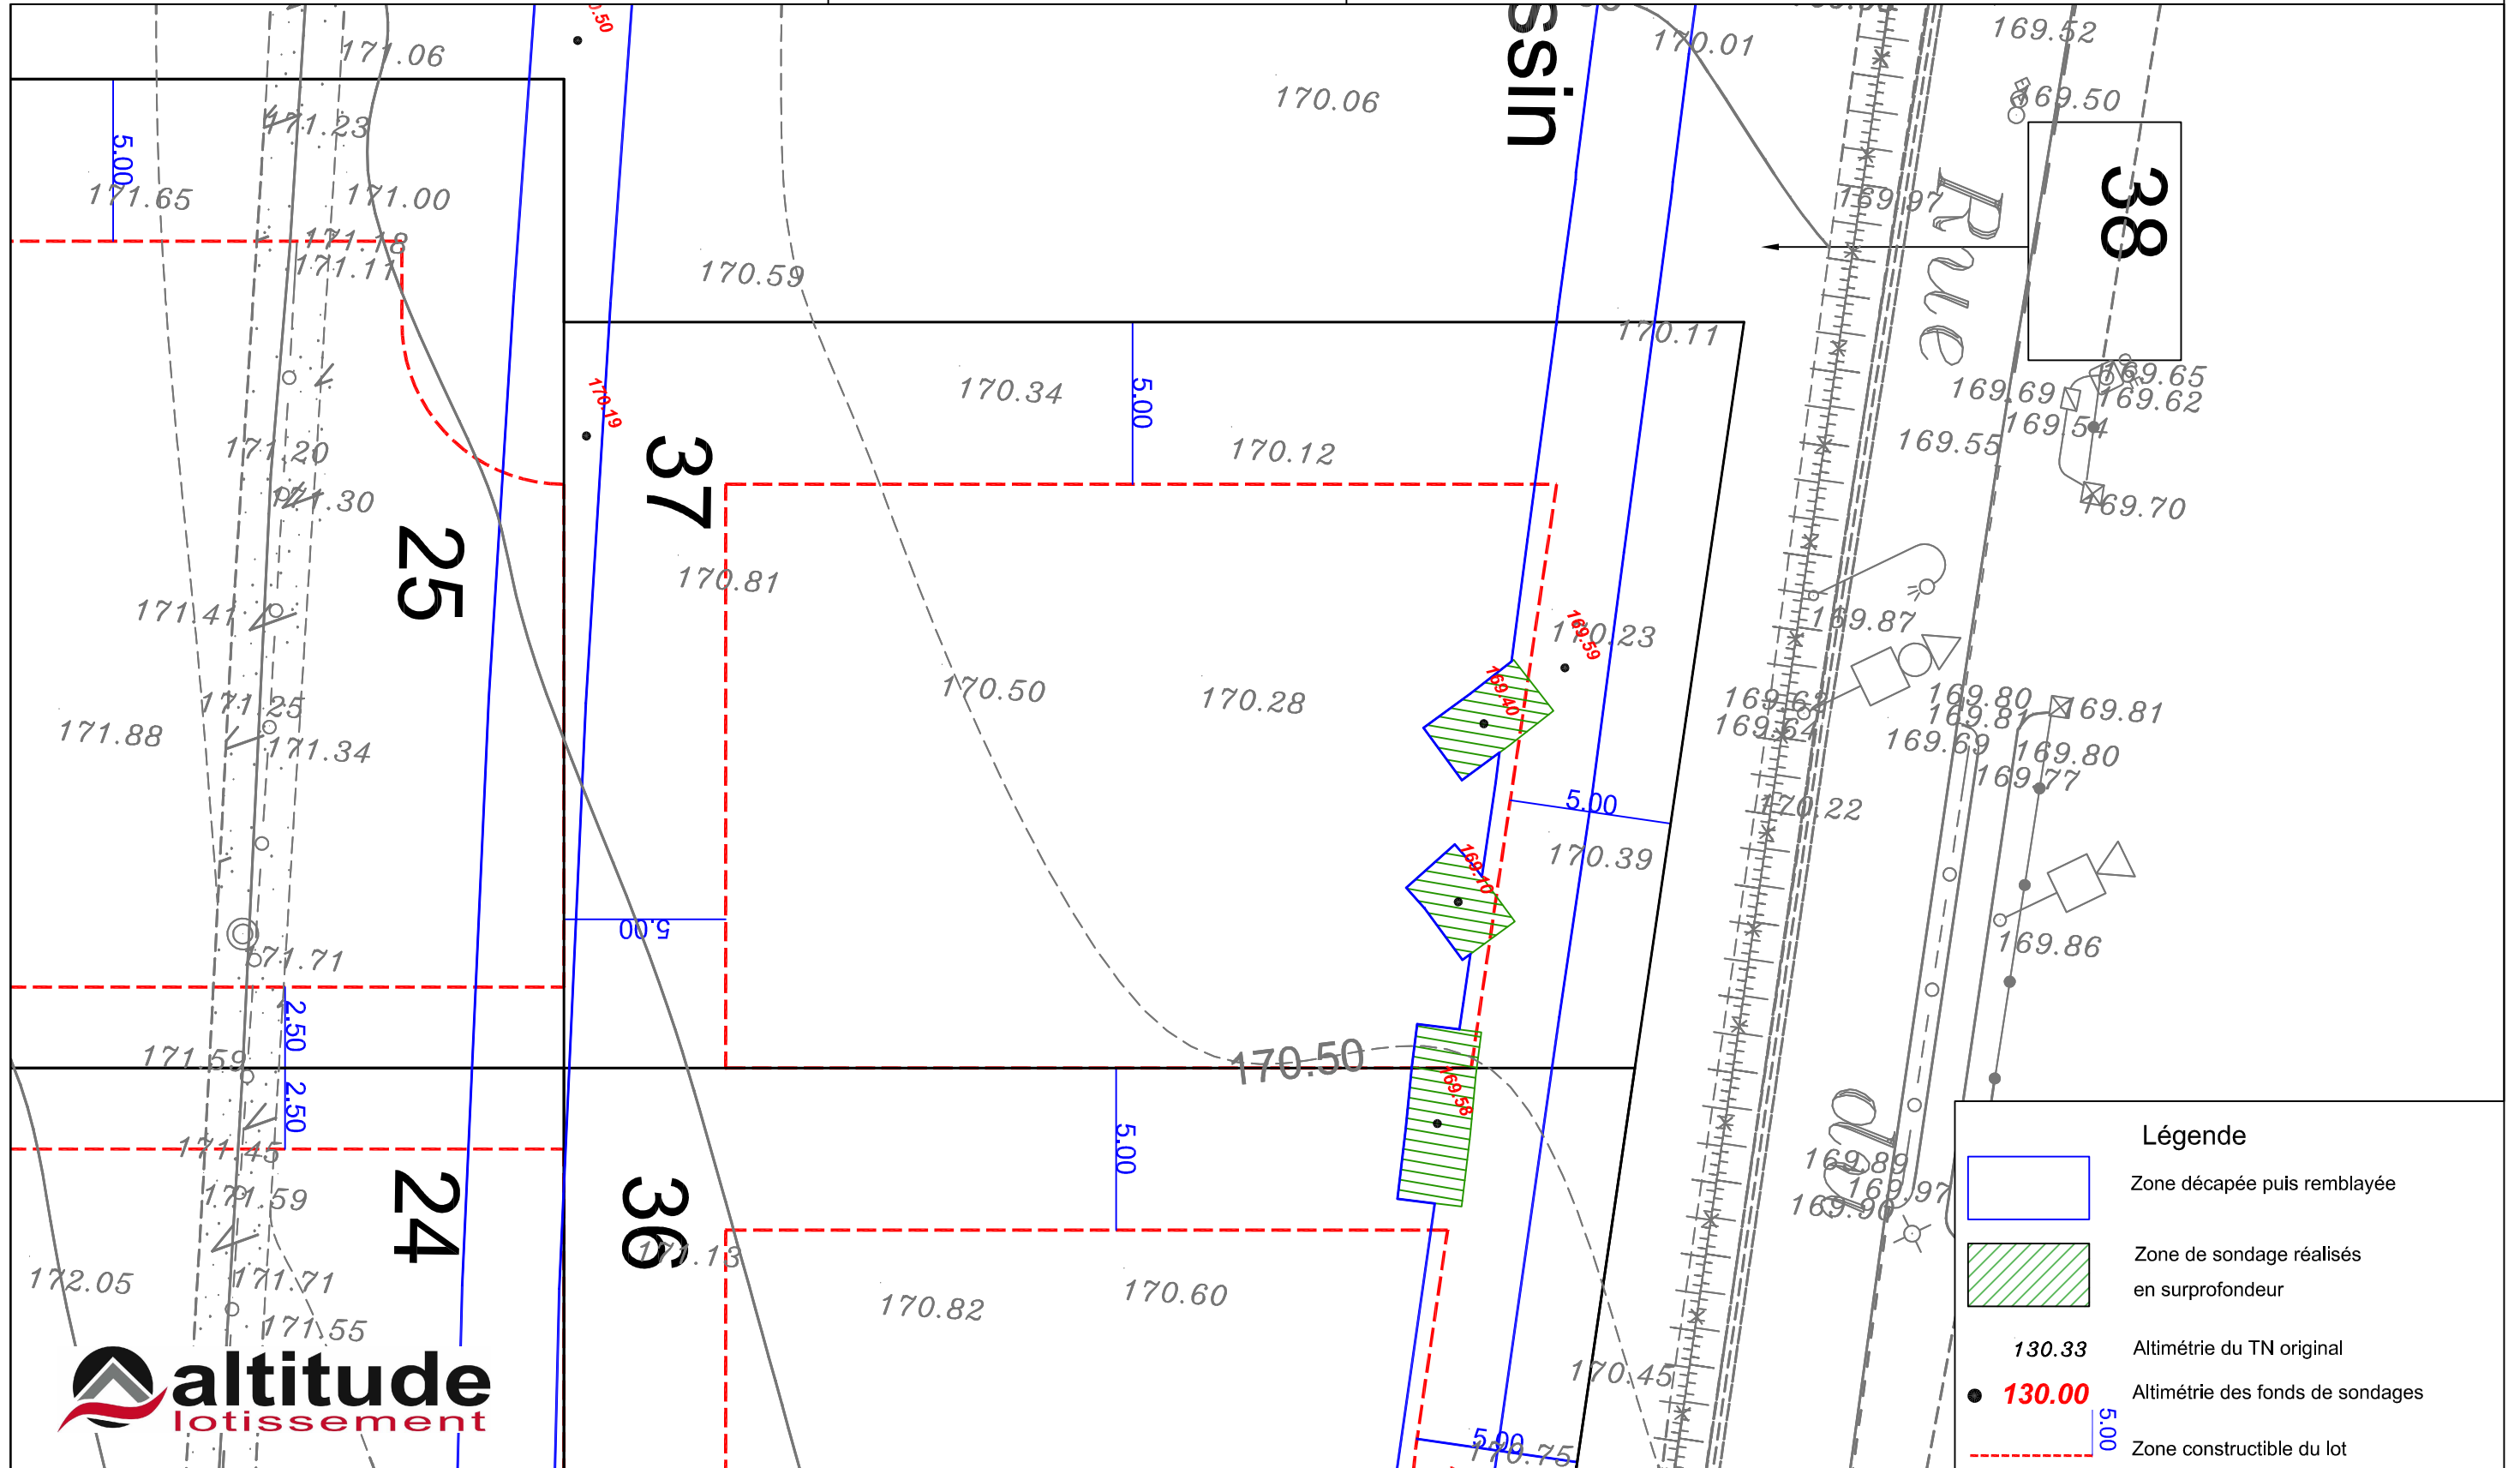

Légende

- Zone décapée puis remblayée
- Zone de sondage réalisés en surprofondeur
- 130.33 Altimétrie du TN original
- 130.00 Altimétrie des fonds de sondages
- 5.00 Zone constructible du lot

Echelle 1/200