

Département de l'EURE

Commune du VAL DE REUIL

Voie DAGOBERT

"Le Domaine des Noés"



Permis d'aménager
Réf. : PA 027 701 16 H 2643
M04
Surface de plancher
160 m²

PLAN DE VENTE DU LOT N°C27

Parcelle Section BT n°123

Dossier n°	Dressé le	Nom du fichier	Autocad	Echelle
140619	22/10/2018	140619.dwg		1/200


LÉGENDE DU RÈGLEMENT GRAPHIQUE

	limite foncière de l'opération
	limite de la zone cleue du PPRI
	parcelle d'habitation en lot libre (moyenne 530m ²)
	parcelle d'habitation de maison accolée (moyenne 350m ²)
IMPLANTATION BATIE	
	cette indication impose que la majeure partie de la façade de la construction soit obligatoirement implantée sur cette ligne. Cette disposition n'interdit pas des retraits ponctuelles liés à l'expression d'une volonté architecturale.
	cette indication impose que la construction soit obligatoirement implantée sur cette ligne, sur la limite située au nord du lot.
	Implantation de la façade principale à l'alignement OU dans une bande de 1 à 5m // Dispositif de clôture selon détail A
	Implantation de la façade principale à l'alignement OU dans une bande de 1 à 5m // Dispositif de clôture selon détail B
	Implantation de la façade principale à l'alignement OU dans une bande de 1 à 5m // Dispositif de clôture selon détail C
	Implantation de la façade principale en retrait dans une bande de 2 à 5m
	zone d'implantation limitée à des constructions
	zone constructible si la construction est édifiée en limite de propriété
	zone non aedificandi
	zone de constructions comprenant un traitement de façade en bois
	sens obligatoire de faîtage principal
ACCÈS AUX PARCELLES PRIVÉES	
	localisation obligatoire de l'entrée charretière (zone d'accès privatif non close)
	localisation obligatoire de l'accès véhicule au lot (accès au garage)
	lignaire d'implantation de l'accès à la parcelle possible, sous forme d'entrée charretière obligatoirement
	localisation obligatoire d'un accès piéton au lot selon le dispositif spécifique
TRAITEMENT DE LA LIMITE ENTRE ESPACE PUBLIC ET ESPACE PRIVE	
	dispositif de clôture de type 1 comprenant plantations
	dispositif de clôture de type 2 comprenant plantations
	dispositif de clôture de type 3
	plantation d'une bande de vivaces obligatoire selon palette végétale, à l'interstice entre deux accès d'entrée charretière
	mur bahut obligatoire Ht. 1,00 m surmonté d'un treillis soudés noir, gris anthracite ou vert. L'aspect et la finition du mur devra être en concordance avec la construction principale.
TRAITEMENT PAYSAGER SPECIFIQUE	
	bande paysagère à l'interface avec les rives de l'Eure
	obligatoirement plantée selon la palette végétale renseignée dans le règlement
	bande paysagère dédiée à la gestion hydraulique à l'interface avec la zone ou sud obligatoirement plantée selon la palette végétale renseignée dans le règlement

Se référer au règlement écrit (pièce PA 10 du Dossier de Permis d'Aménager) pour l'ensemble des précisions.

PLAN DE VENTE DU LOT N°C27
Parcelle Section BT n°123

Echelle 1/200

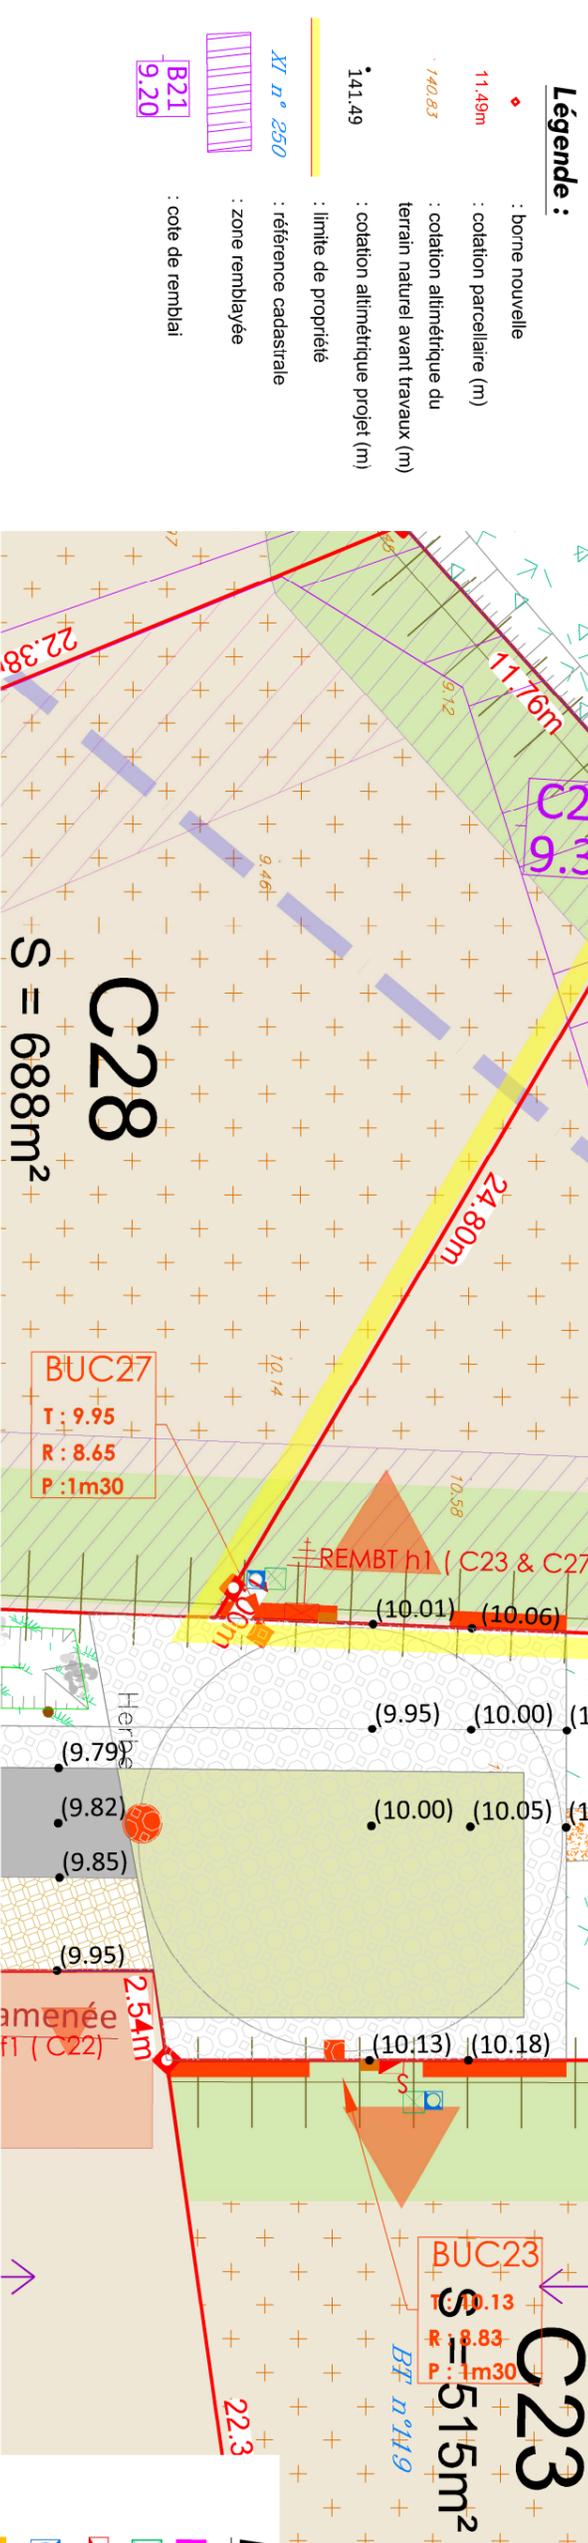

Légende :

- ◆ : borne nouvelle
- ◆ 11.49m : cotation parcellaire (m)
- ◆ 140.83 : cotation altimétrique du terrain naturel avant travaux (m)
- ◆ 141.49 : cotation altimétrique projet (m)
- : limite de propriété
- XI n° 250 : référence cadastrale
- ▨ : zone remblayée
- ▨ 9.20 : cote de remblai

Légende réseaux :

- ▨ : branchement eaux usées
- ▨ : branchement télécom
- ▨ : branchement élec. B.T
- ▨ : branchement eau potable
- ▨ : branchement gaz
- ⊠ : branchement eaux pluviales Ø160 PVC CR8

* Le nivellement réfère la topographie du terrain AVANT travaux.

** Les positions des réseaux et des branchements sont données à titre indicatif et pourront être modifiées au cours des travaux. Celles-ci devront donc être contrôlées lors de la construction.

*** Les cotes et superficies sont données à titre indicatif en l'attente des accords sur limite.