BOSC GUERARD SAINT ADRIEN -76-

Route de Tendos
"Domaine du Green Park"

altitude lotissement

GÉOMÈTRES EXPERTS
GE360
Benoit SANTUS
Olivier JUMENTIER
Erwan QUINIOU
Aurélien FOUCHER
1000 chemin de Clères 76230 Bois Guillaume
Tél 02 35 70 54 60 Fax 02 35 15 28 45
geometres@ge360.fr

DOCUMENT PROVISOIRE LOT N°38b

PLAN DE SITUATION

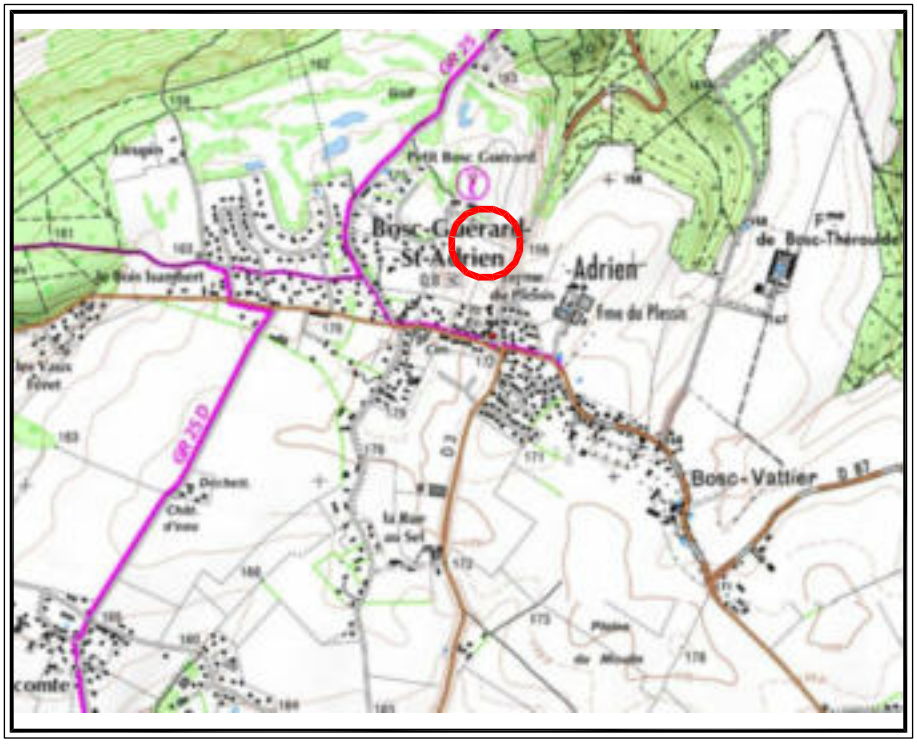

PLAN D'ENSEMBLE

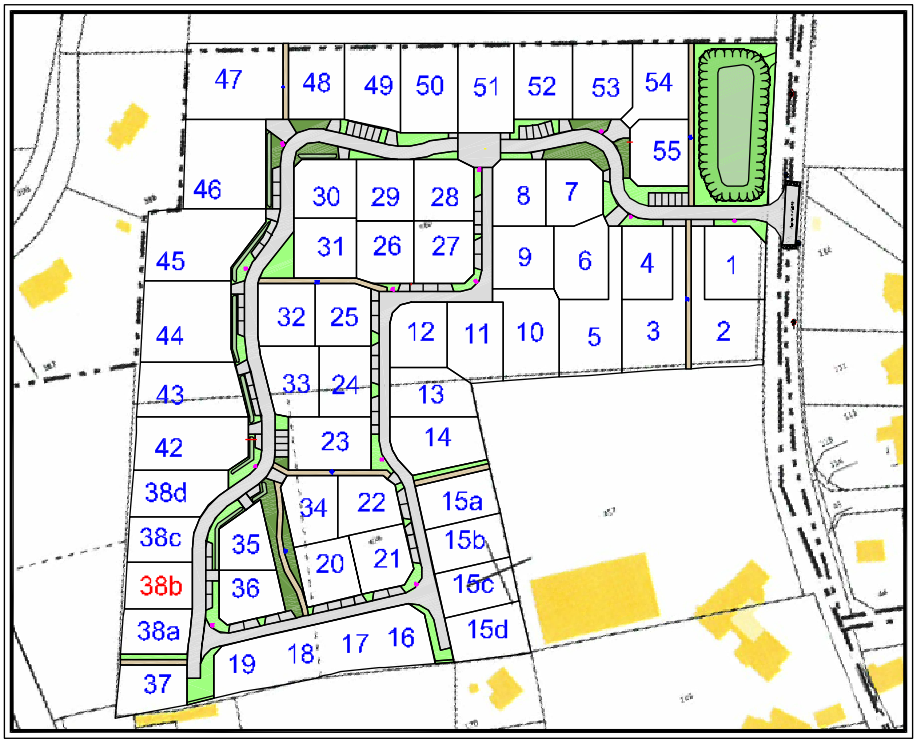

Le 16/11/2017

DOCUMENT PROVISOIRE LOT N°38b

S.C.P. LECOURT SANTUS JUMENTIER QUINIOU 1000 Chemin de Cleres 76230 BOIS GUILLAUME
TEL : 02-35-70-54-60 FAX : 02-35-15-28-45 E- MAIL : geometres@ge-rouen.fr

le 16/11/2017

BOSC GUERARD SAINT ADRIEN -76-
Route de Tendos

" Domaine du Green Park "

ALTITUDE LOTISSEMENT
18097

Les cotes de niveaux , la position des réseaux et des branchements sont données à titre indicatif et pourront être modifiées au cours des travaux

Seuls les plans de vente définitifs auront valeur juridique.

LEGENDE

Orientation de l'axe de faîtage principal (1 ou 2 positions)

Limite de zone constructible

3.00 Distance minimale d'implantation par rapport à la limite

Accès indicatif

Accès obligatoire

Zone d'accès à la parcelle interdit

Branchements EP

Branchements EU

Branchement réseaux divers

Candélabres

Merlon

Obligation de maintien et d'entretien d'un merlon

Alignement d'arbre à planter avec obligation de maintien et d'entretien à charge de l'acquéreur

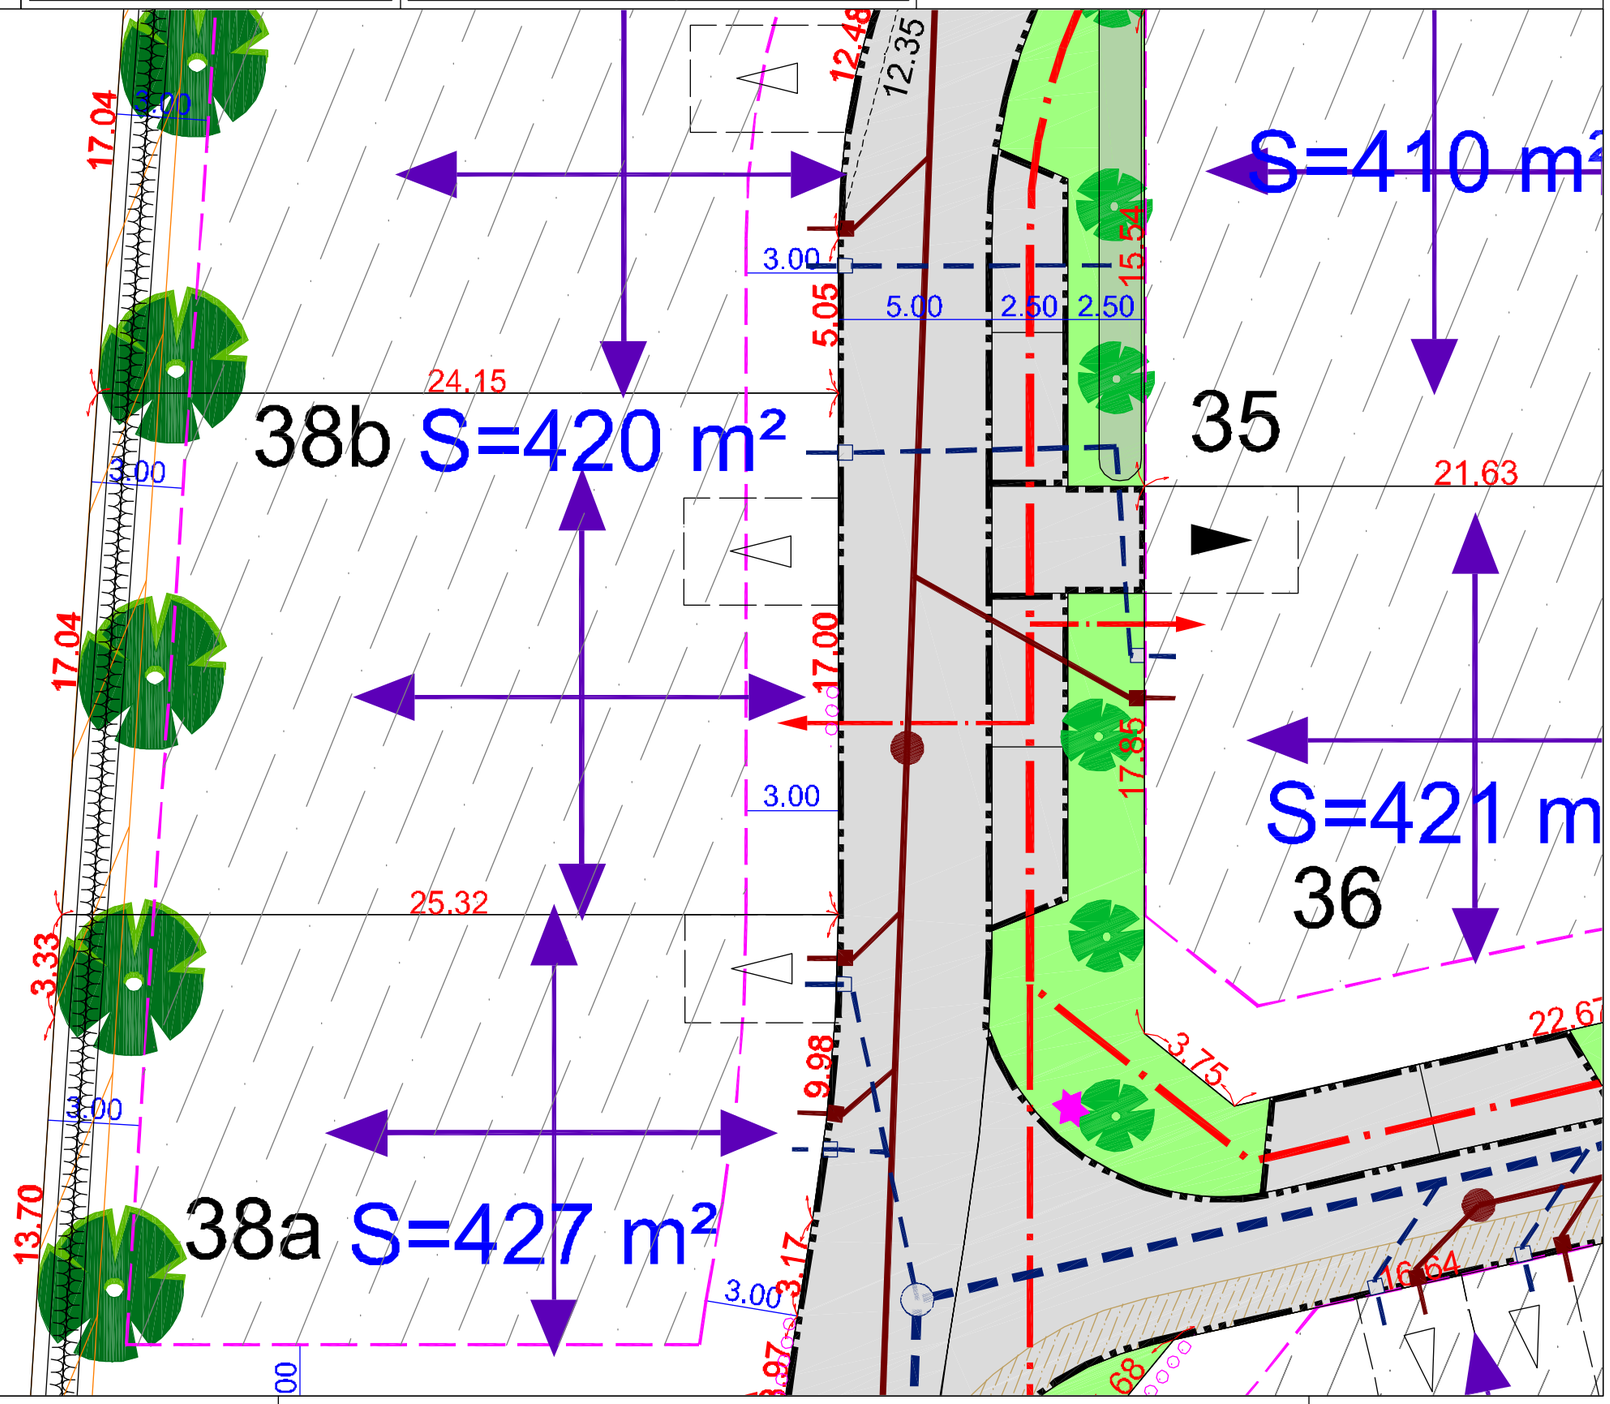

altitude lotissement

Les surfaces indiquées ne seront définitives qu'après bornage des lots

Echelle 1/200

PLAN DES FOUILLE ARCHEOLOGIQUE
Lot n° 38b

S.C.P. LECOURT SANTUS JUMENTIER QUINIOU - 1000 Chemin de Clères 76230 BOIS GUILLAUME
TEL : 02-35-70-54-60 FAX : 02-35-15-28-45 E- MAIL : geometres@ge-rouen.fr

le 14/09/2015

BOSC GUERARD SAINT ADRIEN -76- -76-
Route de Tendos

" Domaine du Green Park "

ALTITUDE LOTISSEMENT
18097

Profondeur et position décapées d'après le plan fourni par l'INRAP le 11/09/2015

LEGENDE

Sondage

TN 153.57 Cote TN interpolée

153.43 Cote fond de fouille INRAP

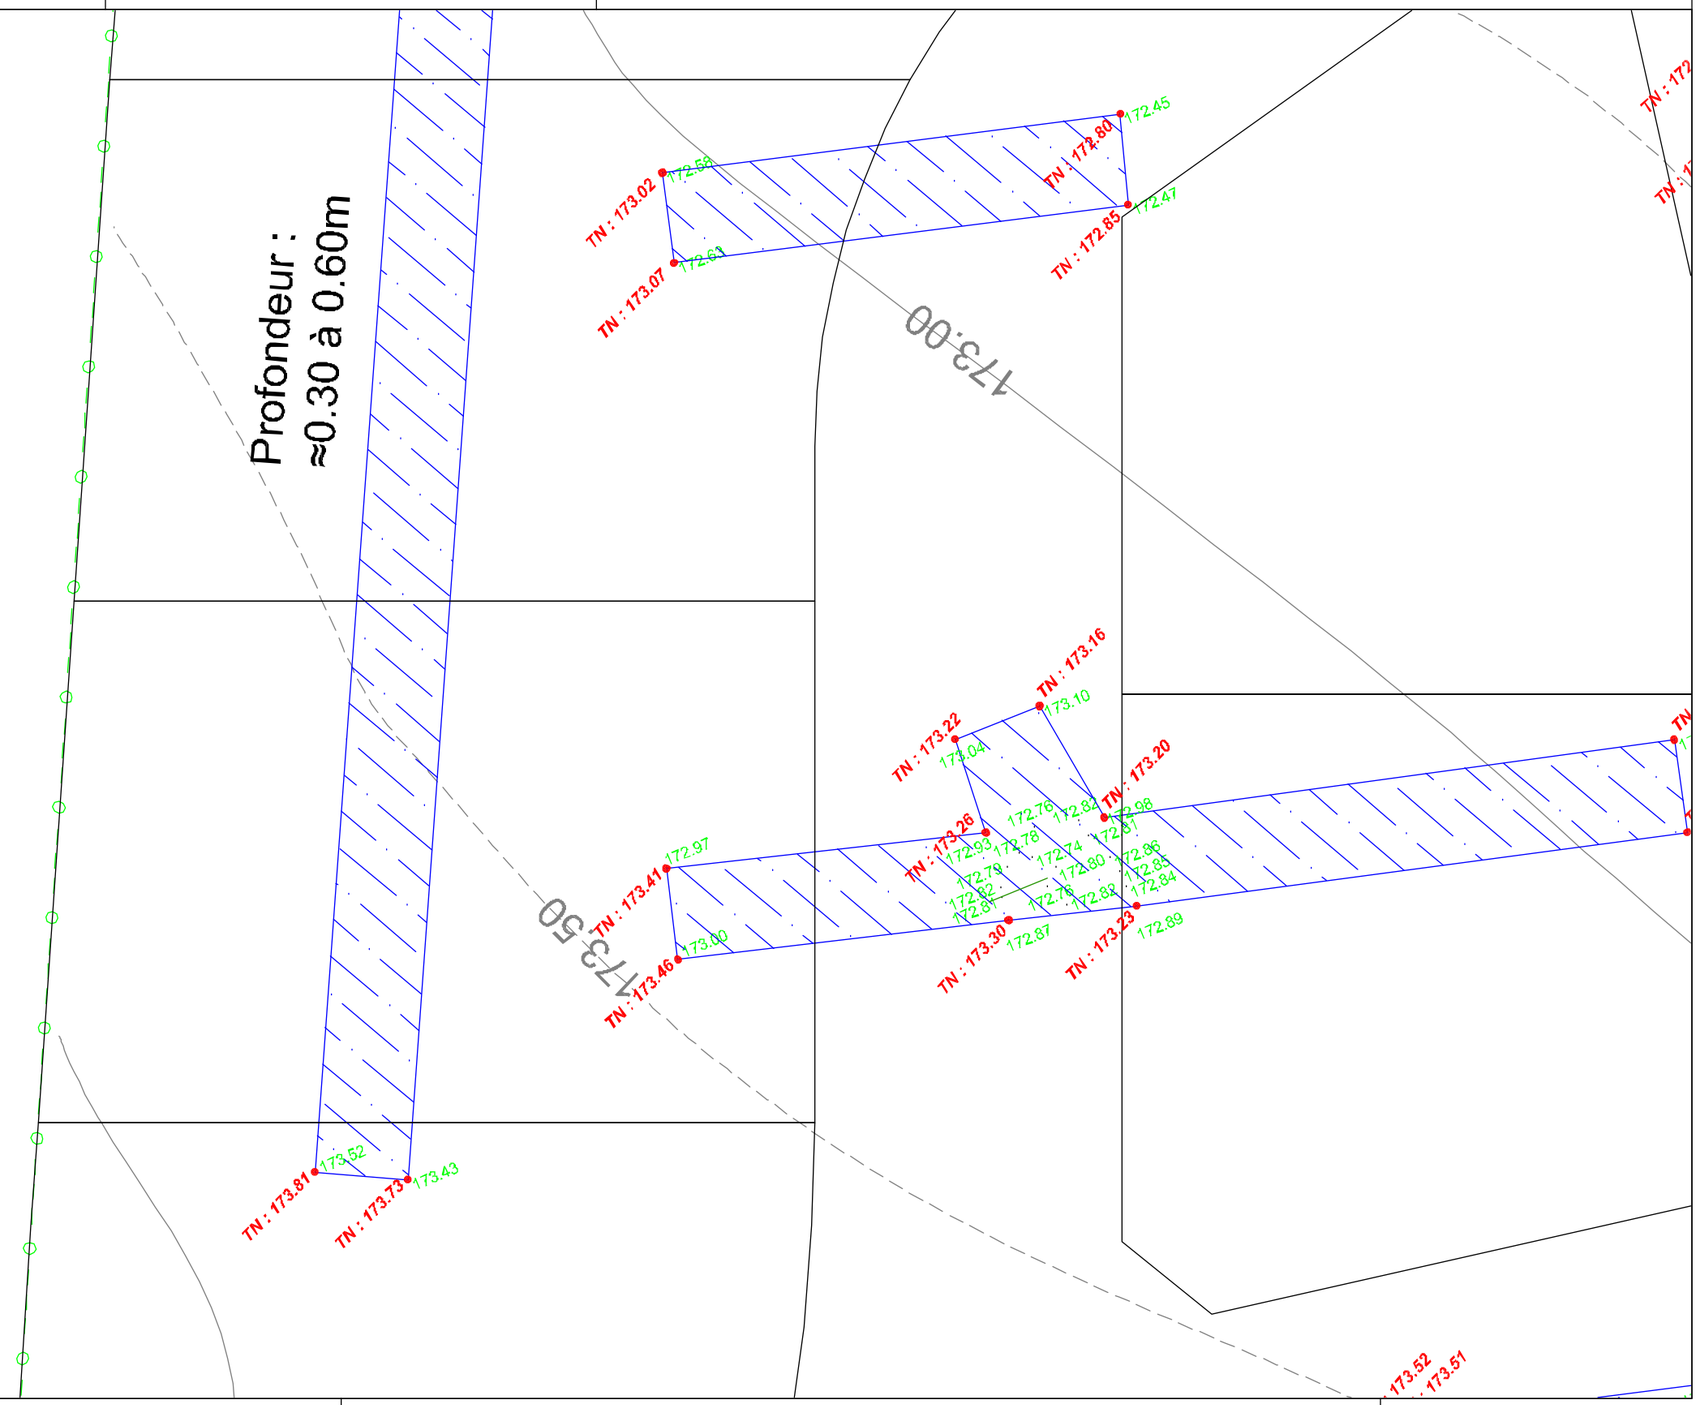

altitude lotissement

Echelle 1/200

Plan topographique, parcellaire et bornage dressé par le cabinet LECOURT SANTUS JUMENTIER QUINIOU Géomètres-Experts associés