

DEPARTEMENT DE L'EURE
COMMUNE DE BÉZU SAINT ÉLOI

Route de Neaufles

Lieux dit du "Pont aux Clères"

Résidence : " Domaine Saint-Éloi "

PLAN DE VENTE DU LOT N°35


Parcelle section H n°...

Permis d'aménager
Réf. : PA 27067 17 A0001
Surface de plancher
235 m²



Géomètre-Expert


Maître d'ouvrage

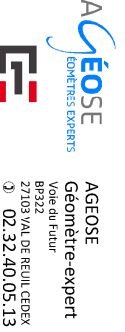

ALTITUDE LOTISSEMENT
☎ 02.76.51.05.20

AGÉOSE
Géomètre-expert
Voie du Futur
☎ 02.32.40.05.13

INDICE	MODIFICATIONS	Date
A	Plan provisoire : - En attente des nouvelles références cadastrales, - Les cotes et superficies sont données à titre indicatif en l'attente des accords sur limites.	12/12/2017
Dossier n° 160925		160925.dwg

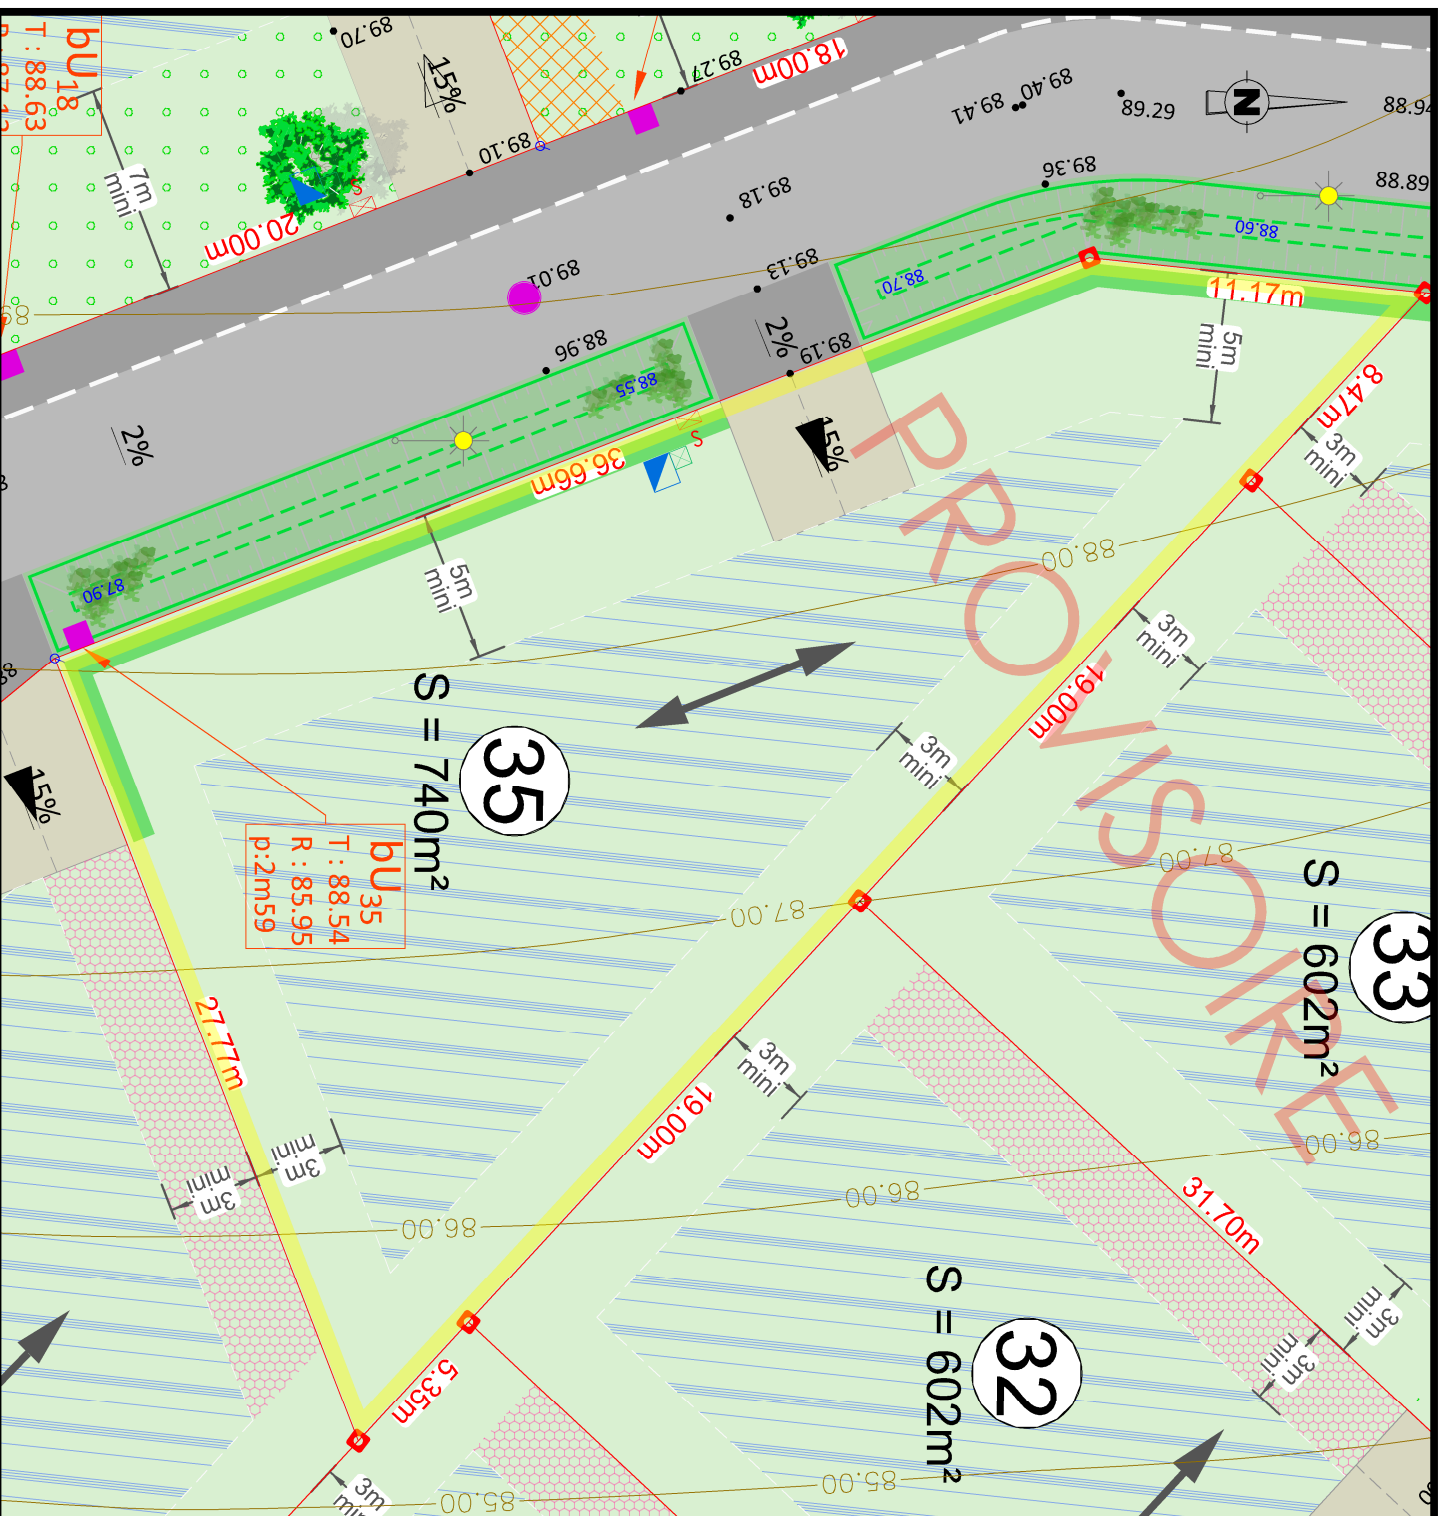

Echelle : 1/250 ème

** Les positions des réseaux et des branchements sont données à titre indicatif et pourront être modifiées au cours des travaux. Celles-ci devront donc être contrôlées lors de la construction.

LEGENDE PROJET :

- zone en encadrement
- zone en encadrement en circulation mixte sur au moins 2 m de large
- Nobles et espaces verts
- Embranchement non constructible (cheminements (provisionés à chaque lot) (aménagés par les acquéreurs) *Ass. accès, voiries, fossés, etc. *PA, 10, 17, *accéder être réalisés à 5,00 m
- Embranchement libre au droit de la voirie nouvelle (seul sur les emplacements réservés ou branchements des réseaux et aux espaces verts)

LEGENDE IMPLANTATION :

- Axe de balise principal (caveille (non imposé))
- Zone constructible
- Zone constructible si la construction est définie en limite de propriété
- Servitude de passage des réseaux EU et EP

LEGENDE RESEAUX** :

- Regard de branchement
- Regard de ville (lampe à incandescence)
- Cheminement
- Coffret de comptage électrique
- Boîte de branchement des eaux usées

LEGENDE :

- limite nature matériaux
- mur
- clôture
- haie
- haie
- limite de propriété et de division
- référence cadastrale
- application cadastrale
- borne nouvelle
- borne ancienne
- piquet
- source
- Cote altimétrique (le nivellement est la topographie du terrain AVANT travaux)
- Le nivellement est la topographie du terrain AVANT travaux
