


**Rue du Bois d'Yclon
Rue de la Briqueterie**


ZAC Plaine de la Ronce
1042 rue Augustin Fresnel - 76230 Bois Guillaume
Tél 02 35 70 54 60 Fax 02 35 15 28 45
geomtres@ge360.fr

DOCUMENT PROVISOIRE LOT N°17

PLAN DE SITUATION

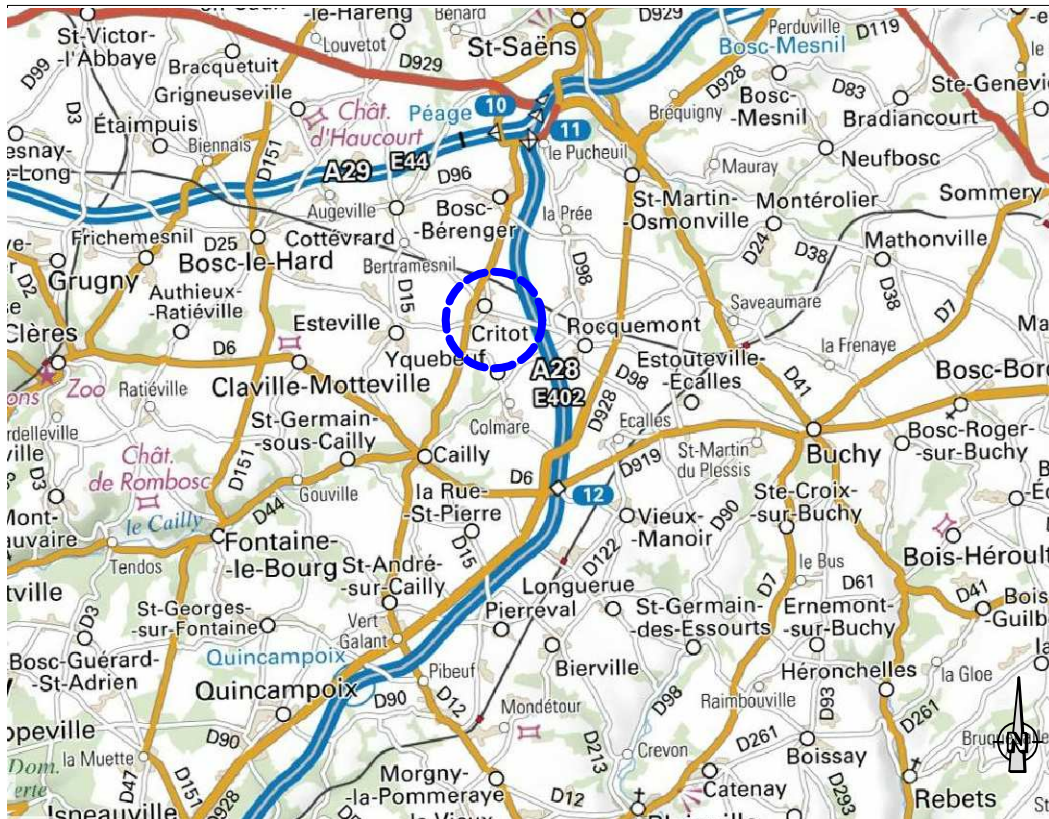

PLAN D'ENSEMBLE

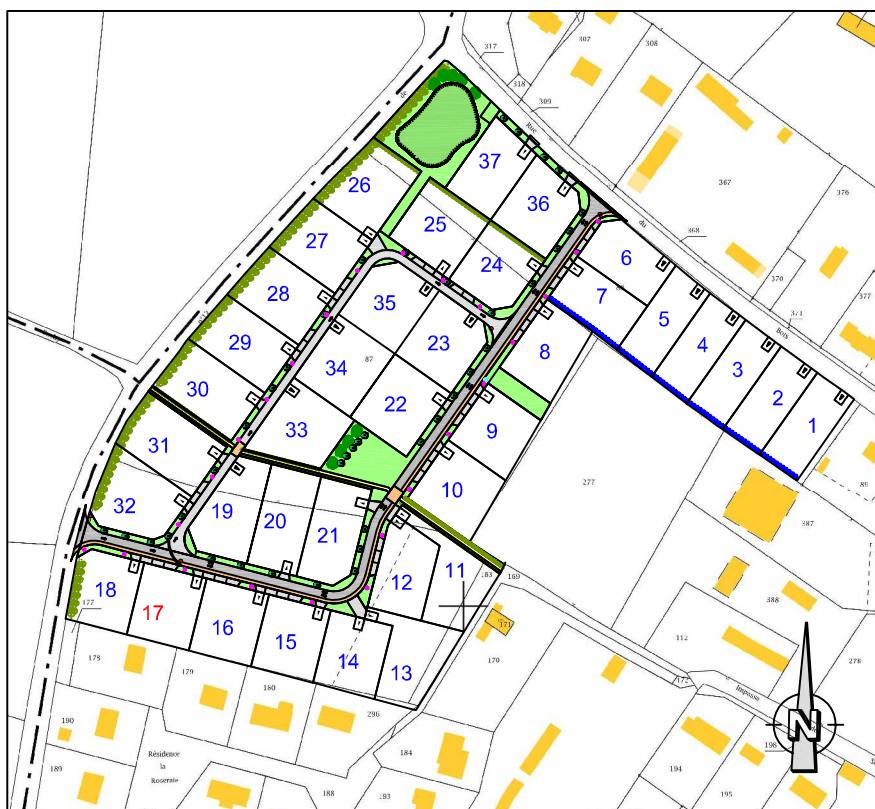

FOUILLES Archéologiques Lot n°17


GE360 SANTUS JUMENTIER QUINIOU FOUCHER - 1042 Rue Augustin FRESNEL
76230 BOIS GUILLAUME TEL : 02-35-70-54-60 FAX : 02-35-15-28-45
E-MAIL : geometres@ge360.fr

CRITOT -76-
Rue du Bois d'Yclon
Rue de la Briqueterie



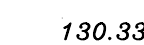


ALTITUDE
19594

Le 28/02/2018

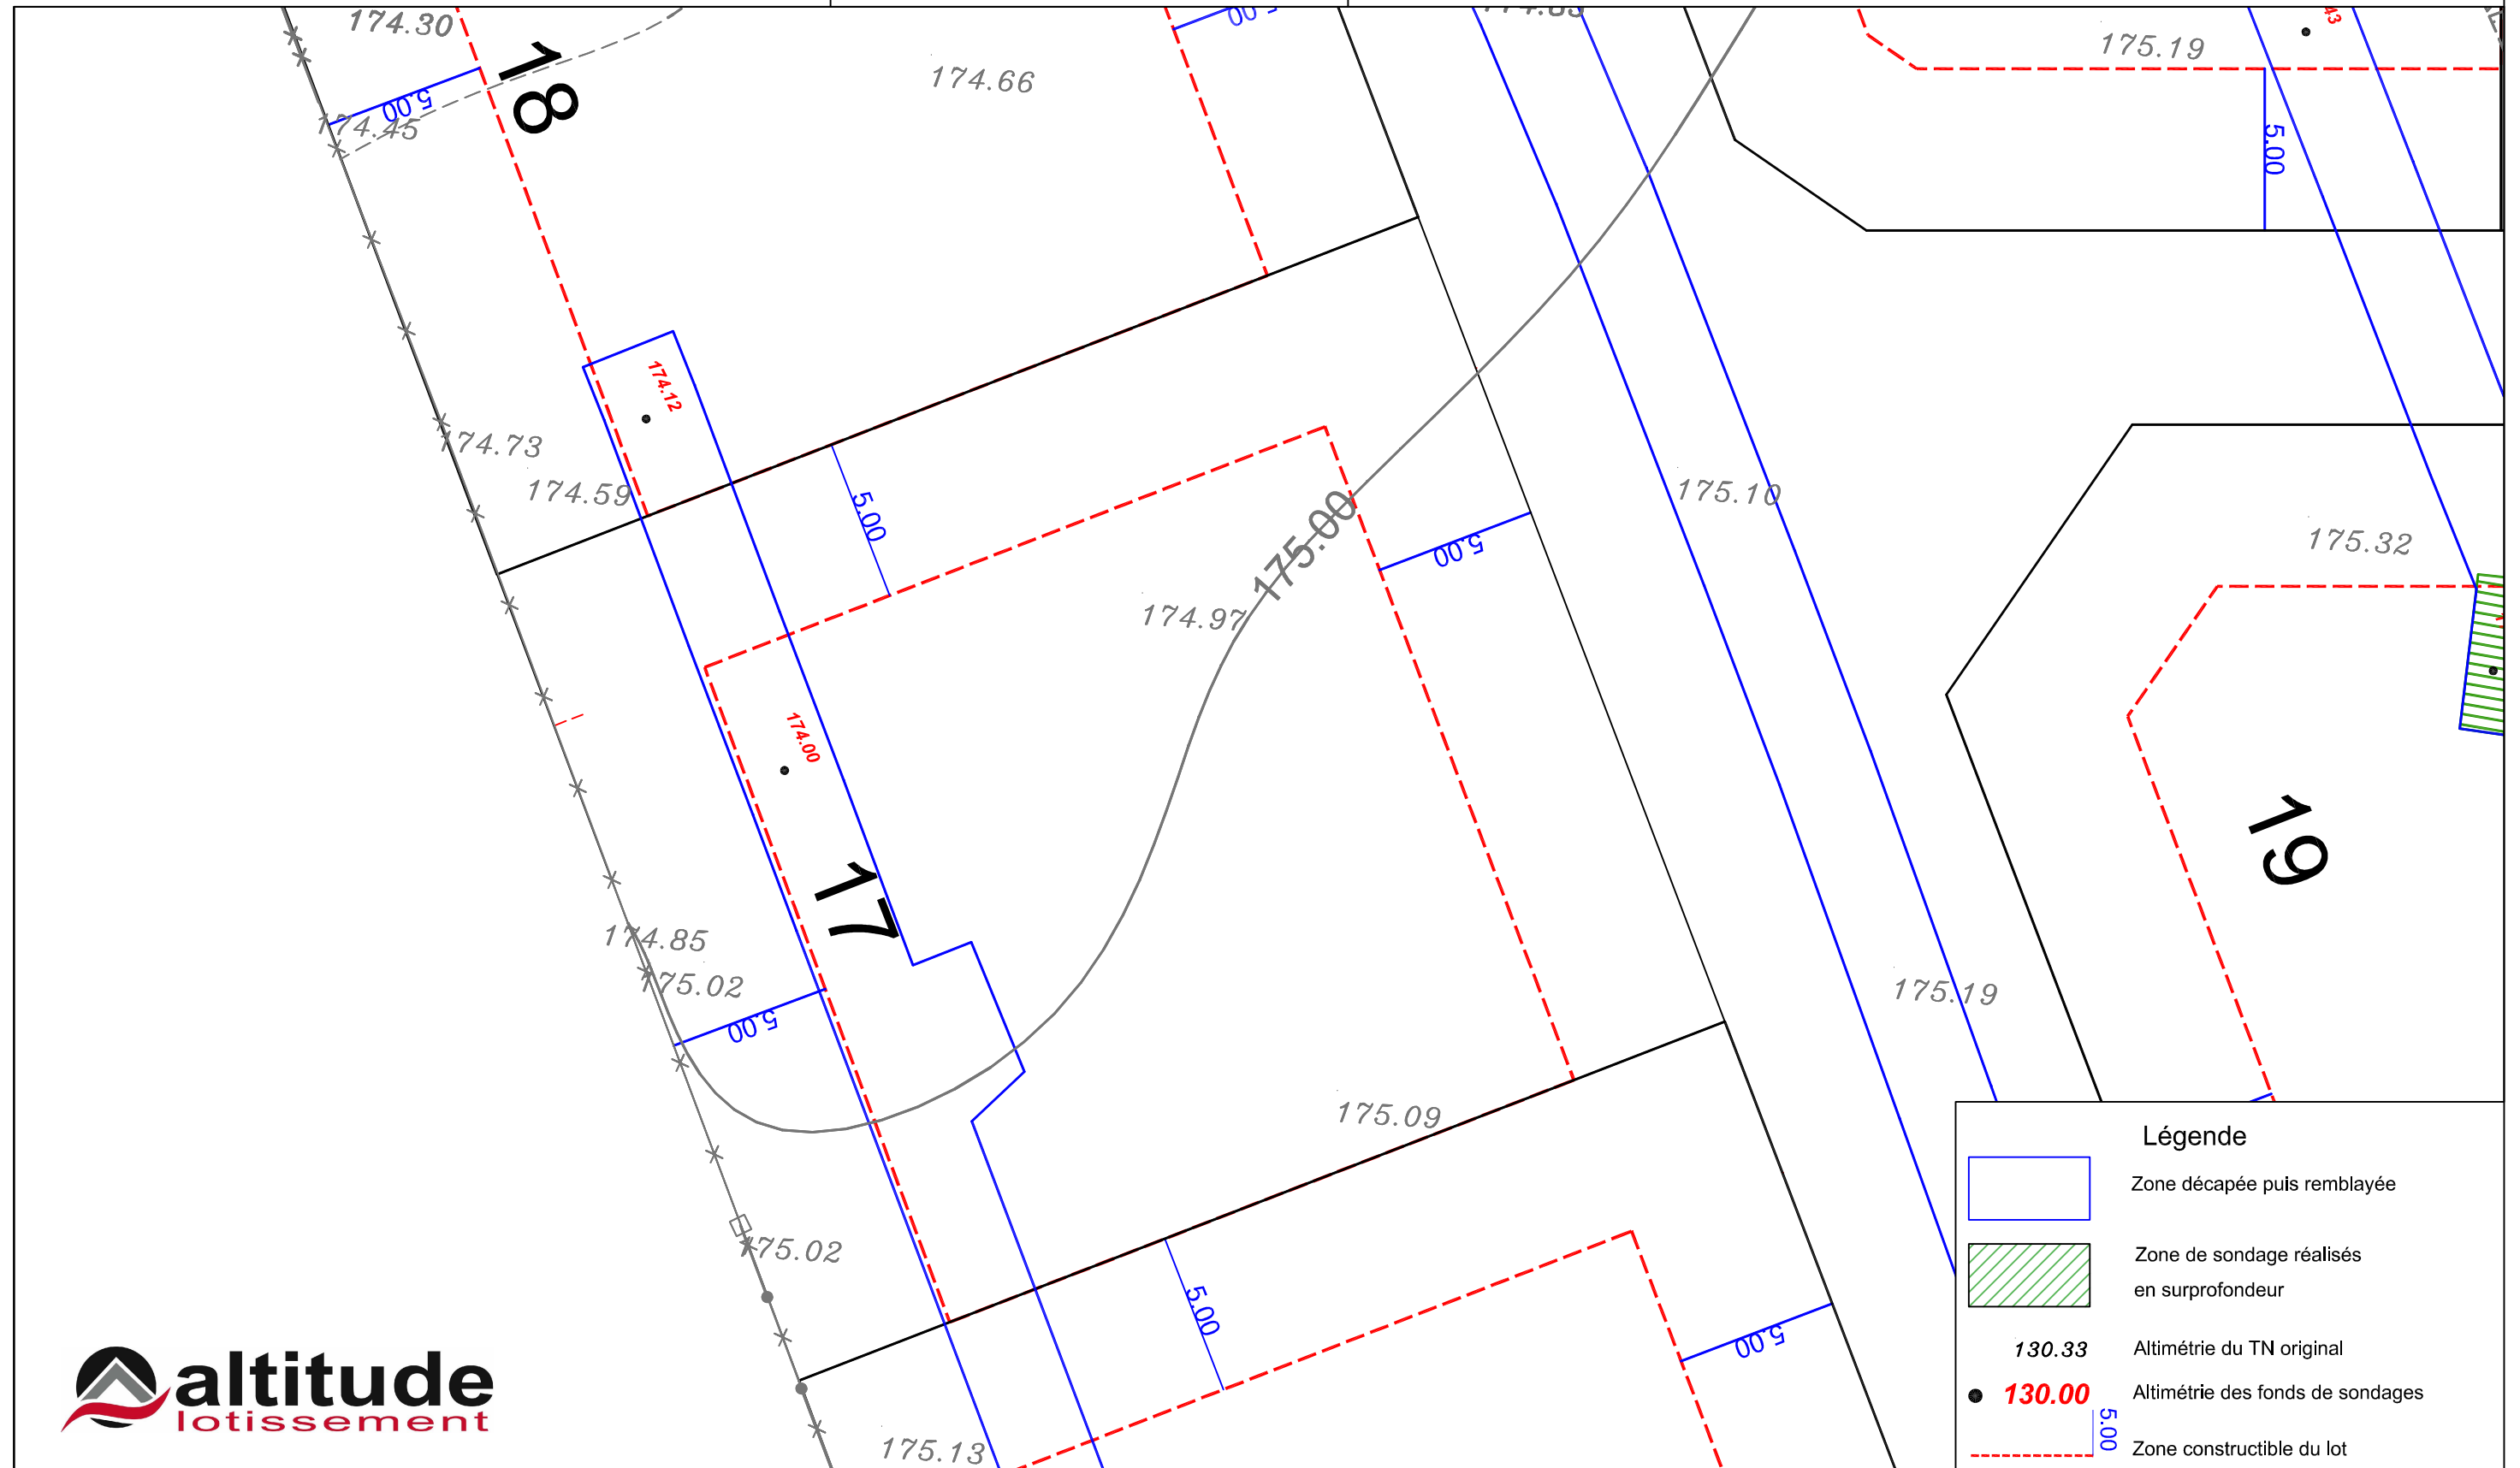

Légende

 -  Zone décapée puis remblayée
-  Zone de sondage réalisés en surprofondeur
- 130.33 Altimétrie du TN original
- 130.00 Altimétrie des fonds de sondages
-  Zone constructible du lot

Echelle 1/200