


**Rue du Bois d'Yclon
Rue de la Briqueterie**


ZAC Plaine de la Ronce
1042 rue Augustin Fresnel - 76230 Bois Guillaume
Tél 02 35 70 54 60 Fax 02 35 15 28 45
geomtres@ge360.fr

DOCUMENT PROVISOIRE LOT N°24

PLAN DE SITUATION

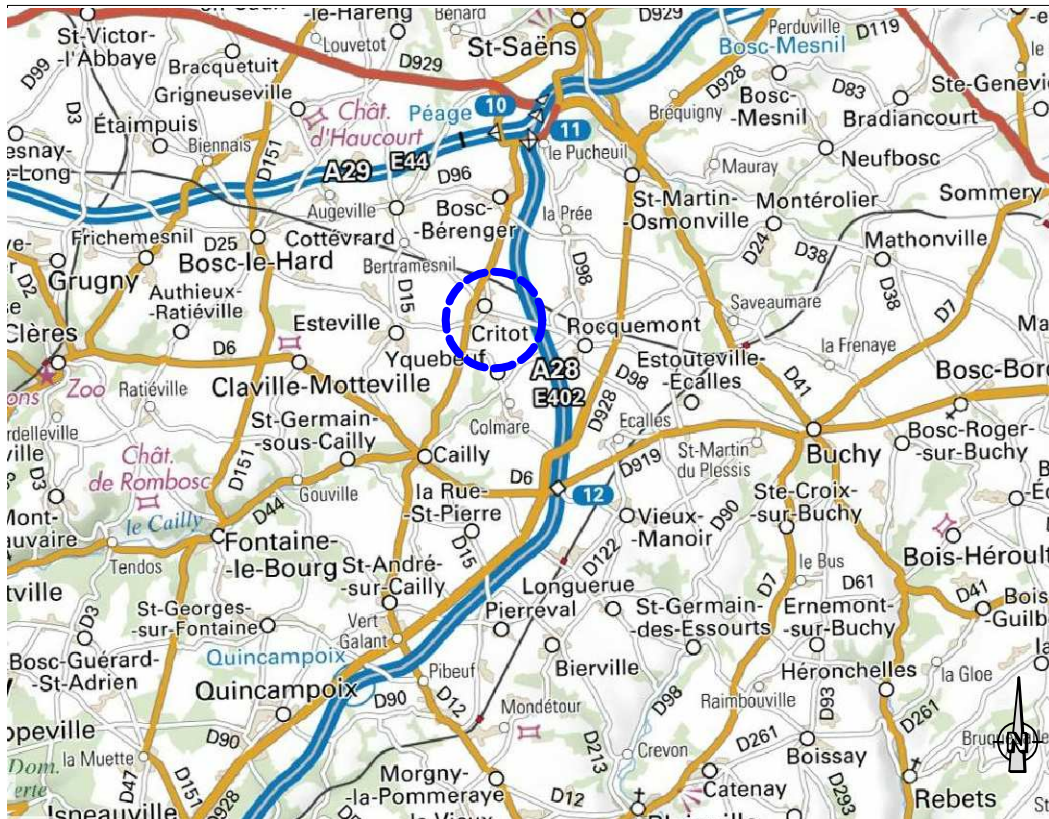

PLAN D'ENSEMBLE

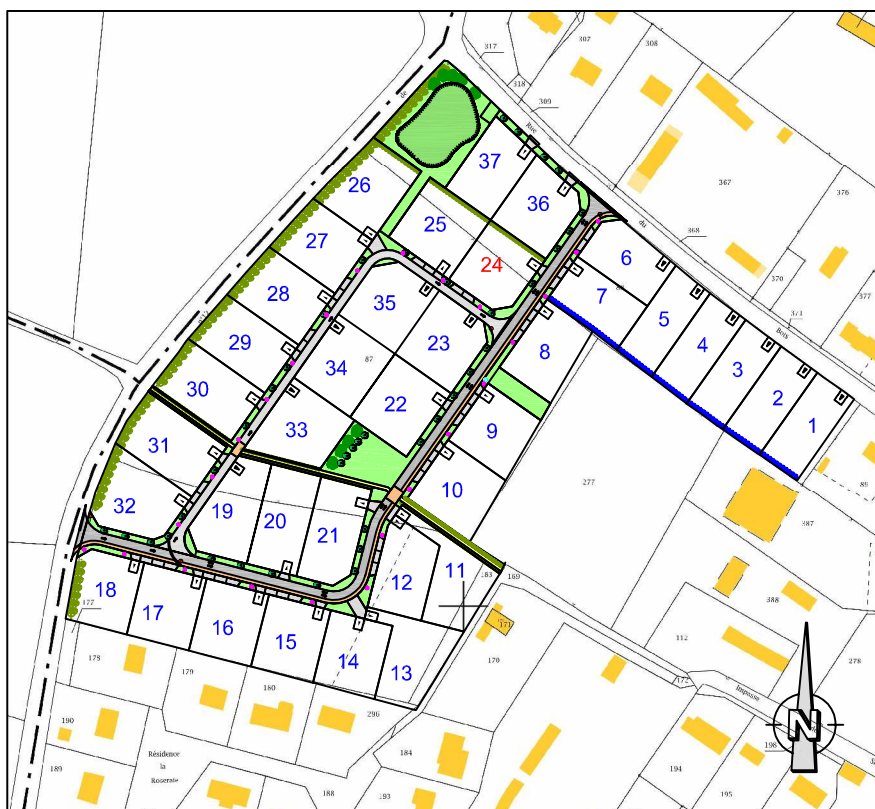

FOUILLES Archéologiques Lot n°24


GE360 SANTUS JUMENTIER QUINIOU FOUCHER - 1042 Rue Augustin FRESNEL
76230 BOIS GUILLAUME TEL : 02-35-70-54-60 FAX : 02-35-15-28-45
E-MAIL : geometres@ge360.fr

CRITOT -76-
Rue du Bois d'Yclon
Rue de la Briqueterie

ALTITUDE
19594



Le 28/02/2018

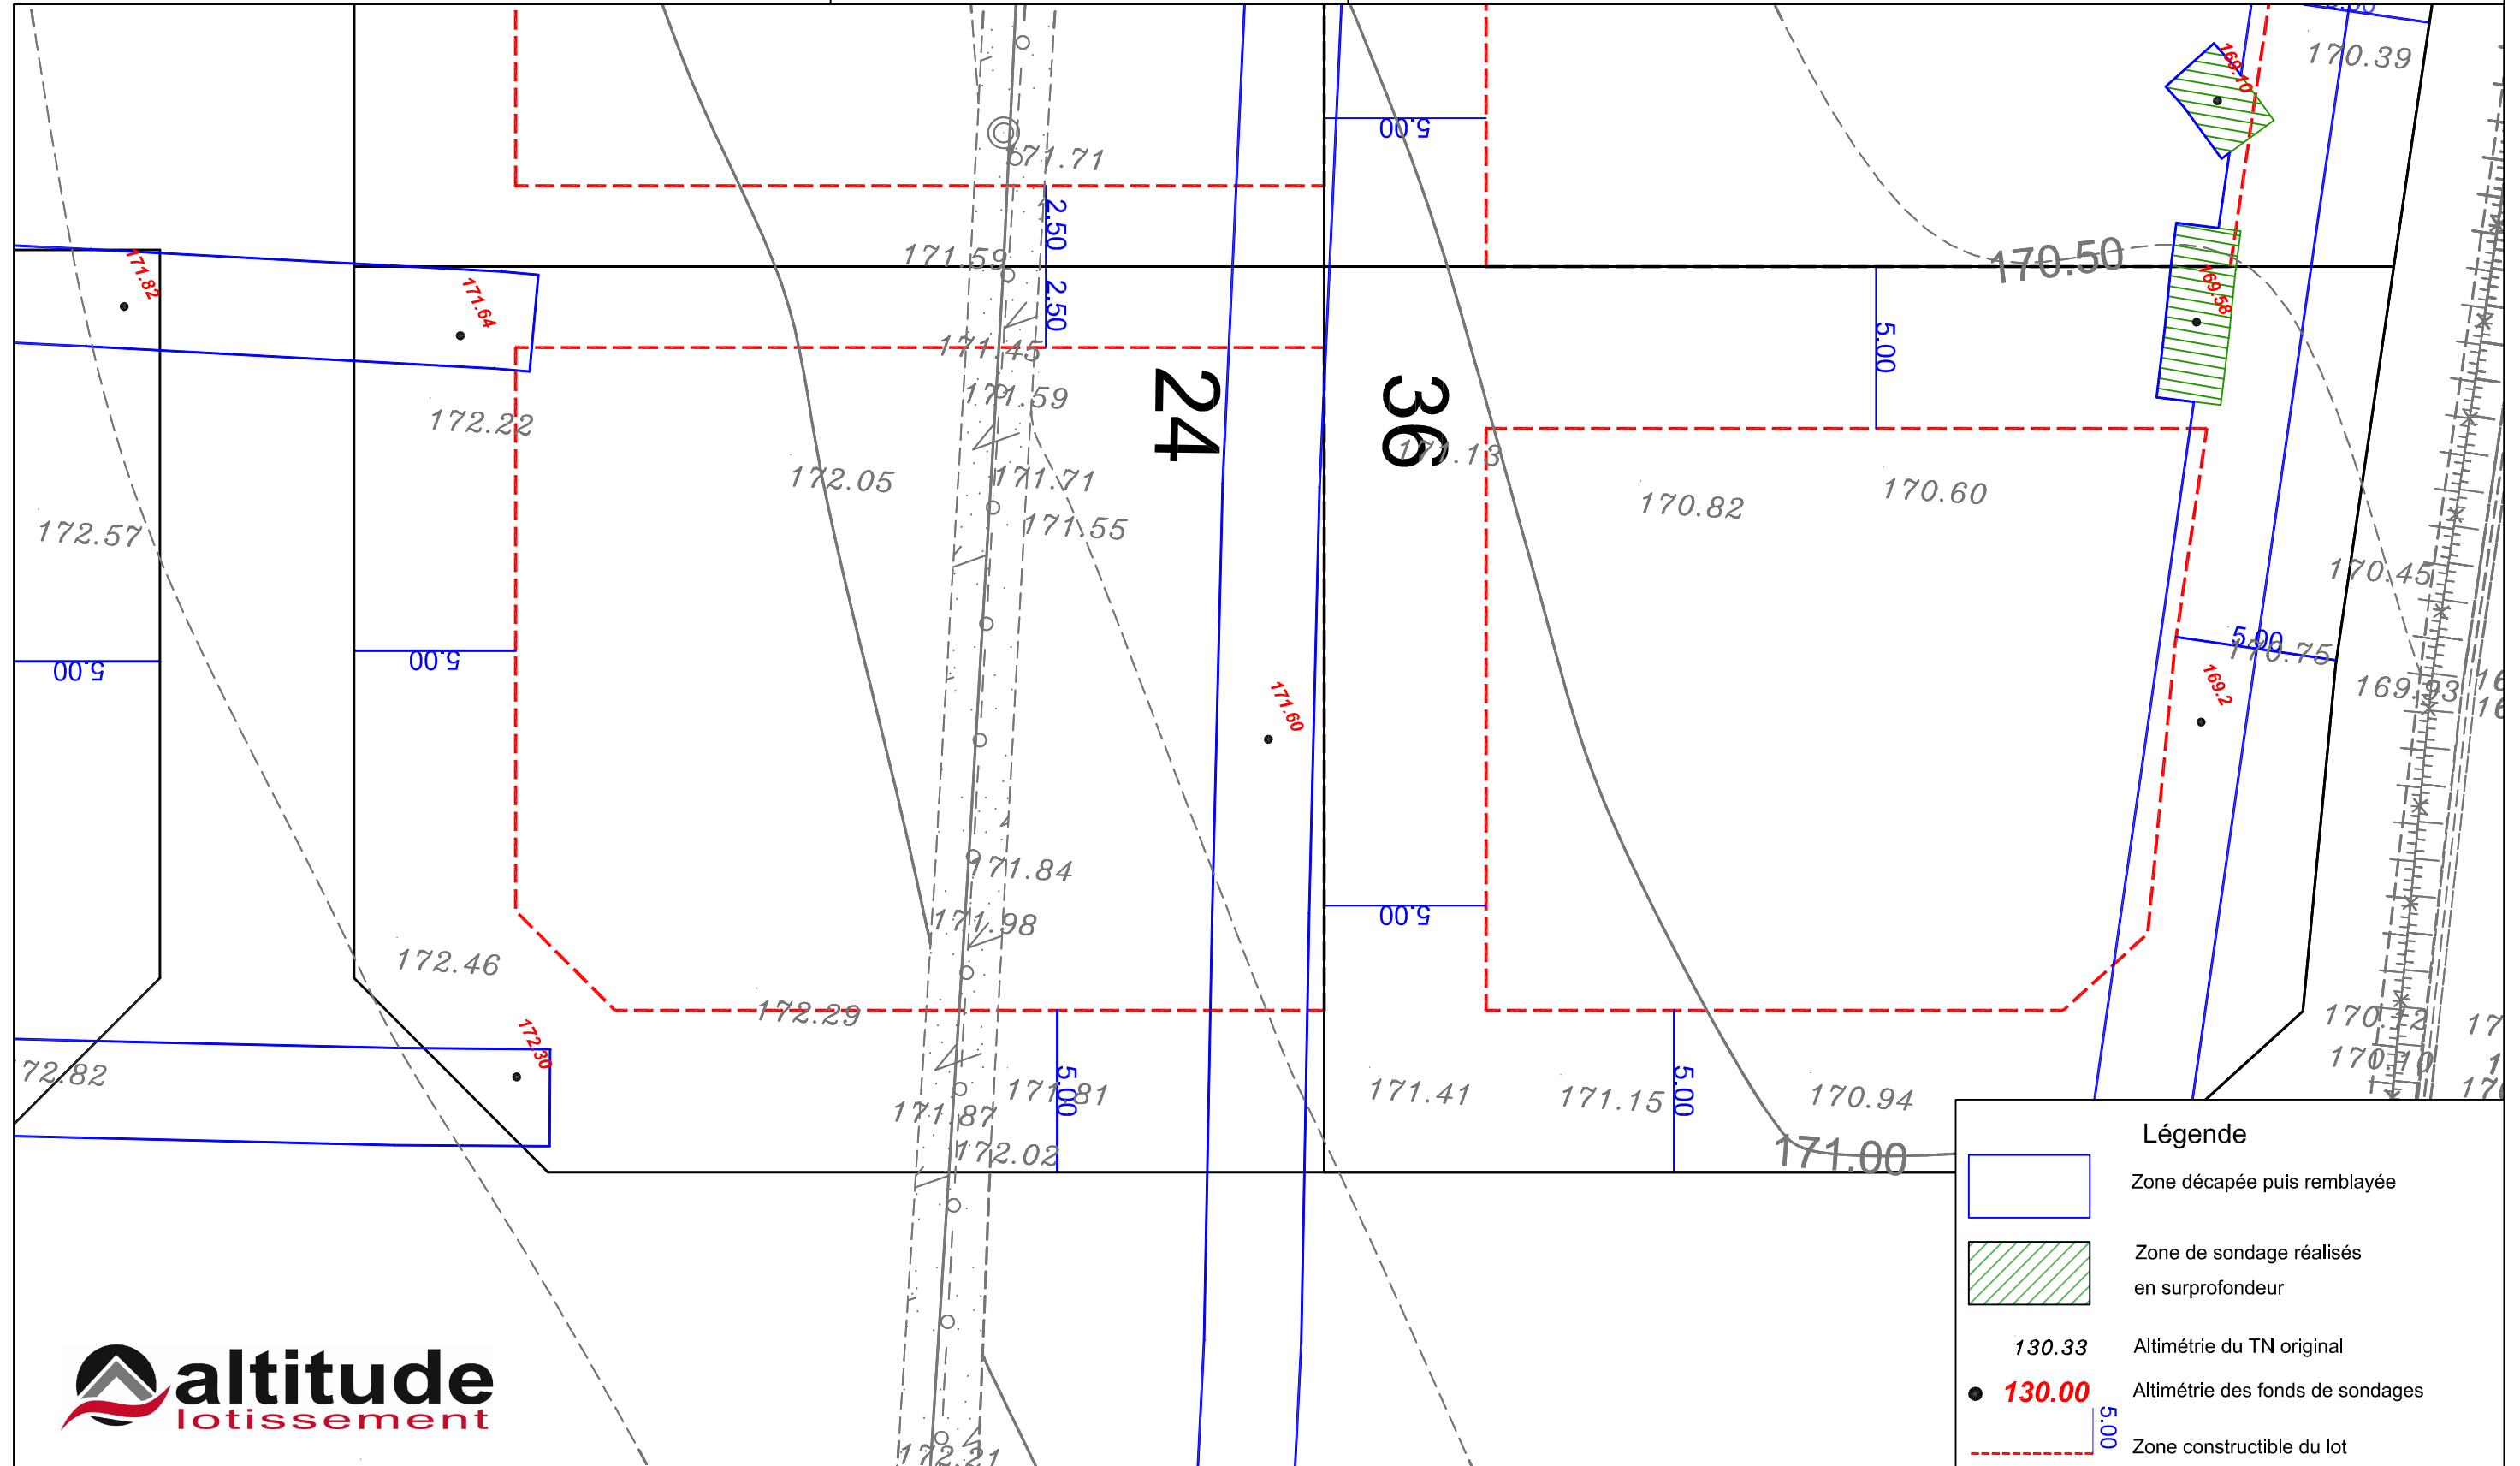

Légende	
	Zone décapée puis remblayée
	Zone de sondage réalisés en surprofondeur
130.33	Altimétrie du TN original
● 130.00	Altimétrie des fonds de sondages
	Zone constructible du lot

Echelle 1/200