



DEPARTEMENT DE L'EURE
COMMUNE DE BÉZU SAINT ÉLOI

Route de Neaufles
Lieux dit du "Pont aux Clères"

Résidence : "Domaine Saint-Éloi"

PLAN DE VENTE DU LOT N°5
Parcelle section H n°604

Permis d'aménager
Réf. : PA 27067 17 A0001
Surface de plancher
235 m²

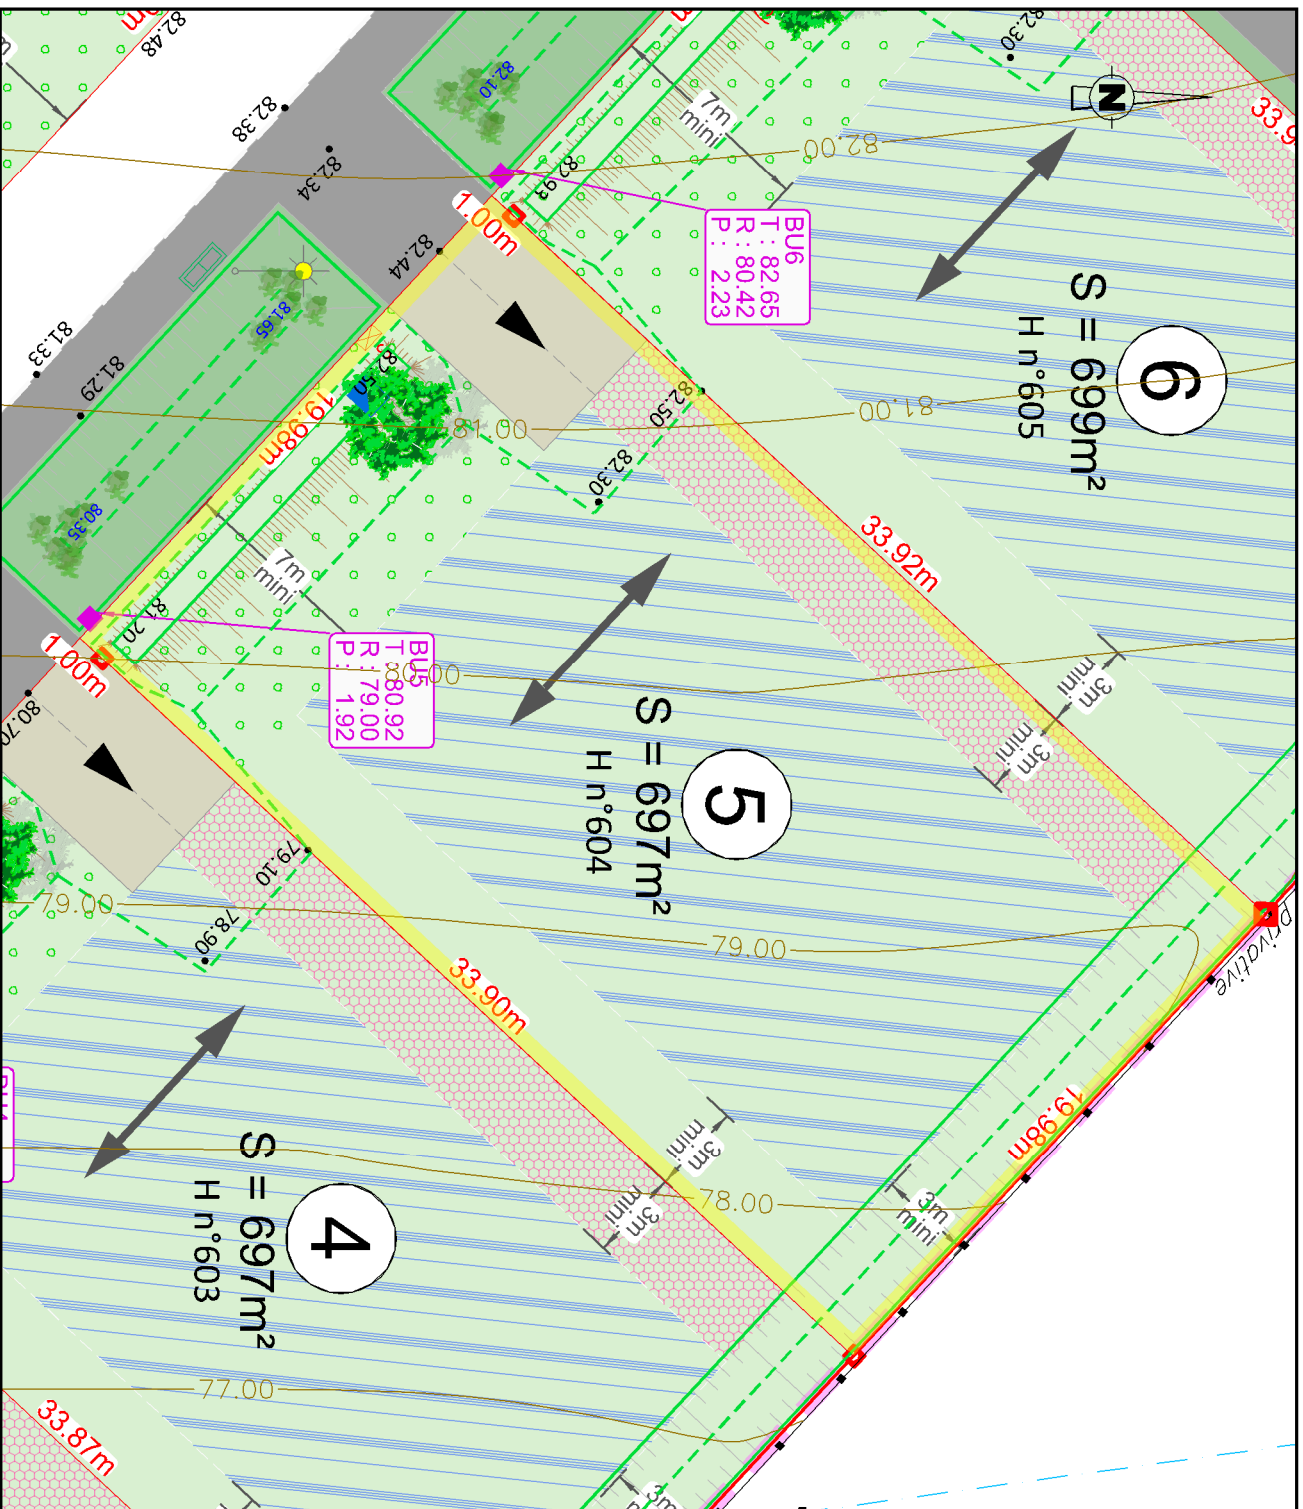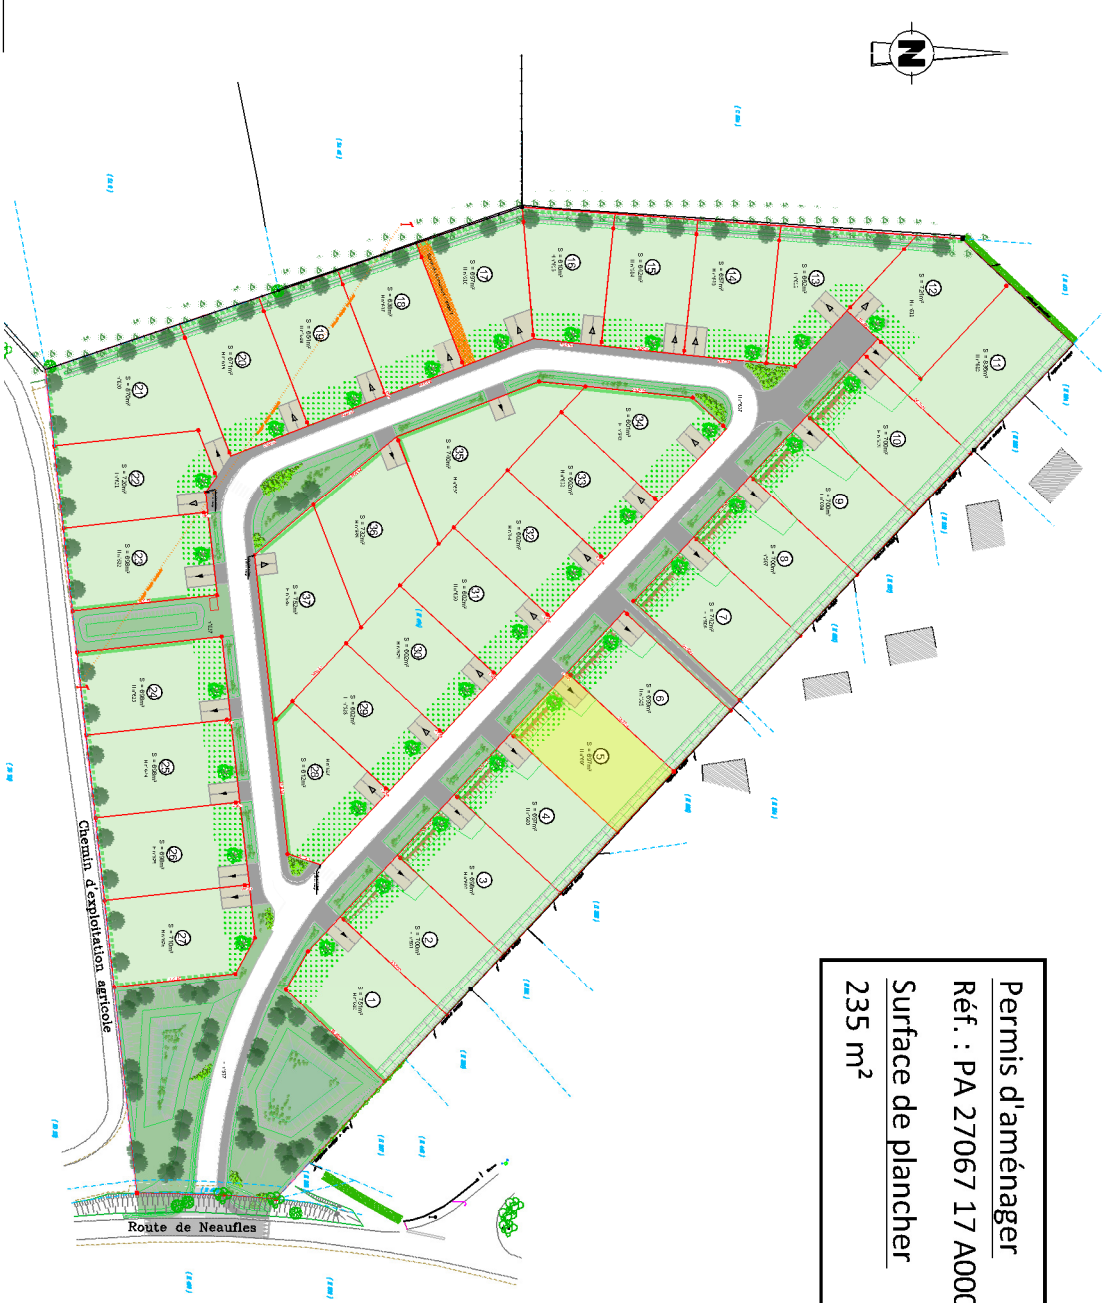

LEGENDE PROJET :

- zone en errôlé
- zone en errôlé en moine 2 m de large
- Noues et espaces verts
- Emplacement non constructible et non cédé réservé aux entrées charnières (privatives à chaque lot) (aménagement par les acquéreurs)
**Les accès des lots 45- 46- 47- 1000*

LEGENDE IMPLANTATION :

- Zone constructible
- Axe de talage principal conseil
- Zone constructible si la construction est édifiée en limite de propriété
- Service de passage des réseaux EU et EP

LEGENDE RESEAU** :

- Regard de branchement (télécom 30x30 (stamp beton))
- Cherneau
- Corrier de comptage électrique
- Boite de branchement des eaux usées
- Regard de surverse avec décanation de 0m30
- Regard de visite EU Ø 1000
- Eclairage public
- Altitude projet

LEGENDE :

- limite nature matériaux
- bordure
- mur
- cloiture
- haie
- haie
- zone de végétation dense
- symbole ouvrage psvall
- symbole ouvrage milieu
- cotation linéaire (distance horizontale)
- soutie
- limite de propriété et de division
- référence cadastrale
- application cadastrale
- limite de commune
- borne nouvelle
- borne ancienne
- piquet
- Cote altimétrique (niveau de terrain AVANT travaux)
- Courbes de niveau
- Contour de niveau
- Contour de niveau (le terrain AVANT travaux)

Echelle : 1/250 ème

** Les positions des réseaux et des branchements sont données à titre indicatif et pourront être modifiées au cours des travaux. Celles-ci devront donc être contrôlées lors de la construction.

Maître d'ouvrage

altitude
Immobilier Magellan III
509, Centre Aïres - Route de Neufchâtel
☎ 02.76.51.05.20

| INDICE | MODIFICATIONS | Date |
|--------|---------------|------------|
| B | Plan de vente | 07/06/2018 |

Géomètre-Expert

AGÉOSE
Géomètres Experts
AGÉOSE
Géomètre-expert
Voie du futur
9P232
27103 VAL DE REUIL CEUX
☎ 02.32.40.05.13

| | |
|-------------------|------------|
| Dossier n° 160925 | 160925.dwg |
|-------------------|------------|